


KORTTELIT 495, 496, 497, 498, 503
TONTIT 8, 10, 11, 12, 13, 15, 17 JA 19, 504,
505, 507, 508, 509, 510, 511, 512, 513, 516
TONTTI 26 SEKÄ 517 TONTIT 4, 9, 11, 13,
15, 16, 17, 18, 20, 22 JA 26

1:1000

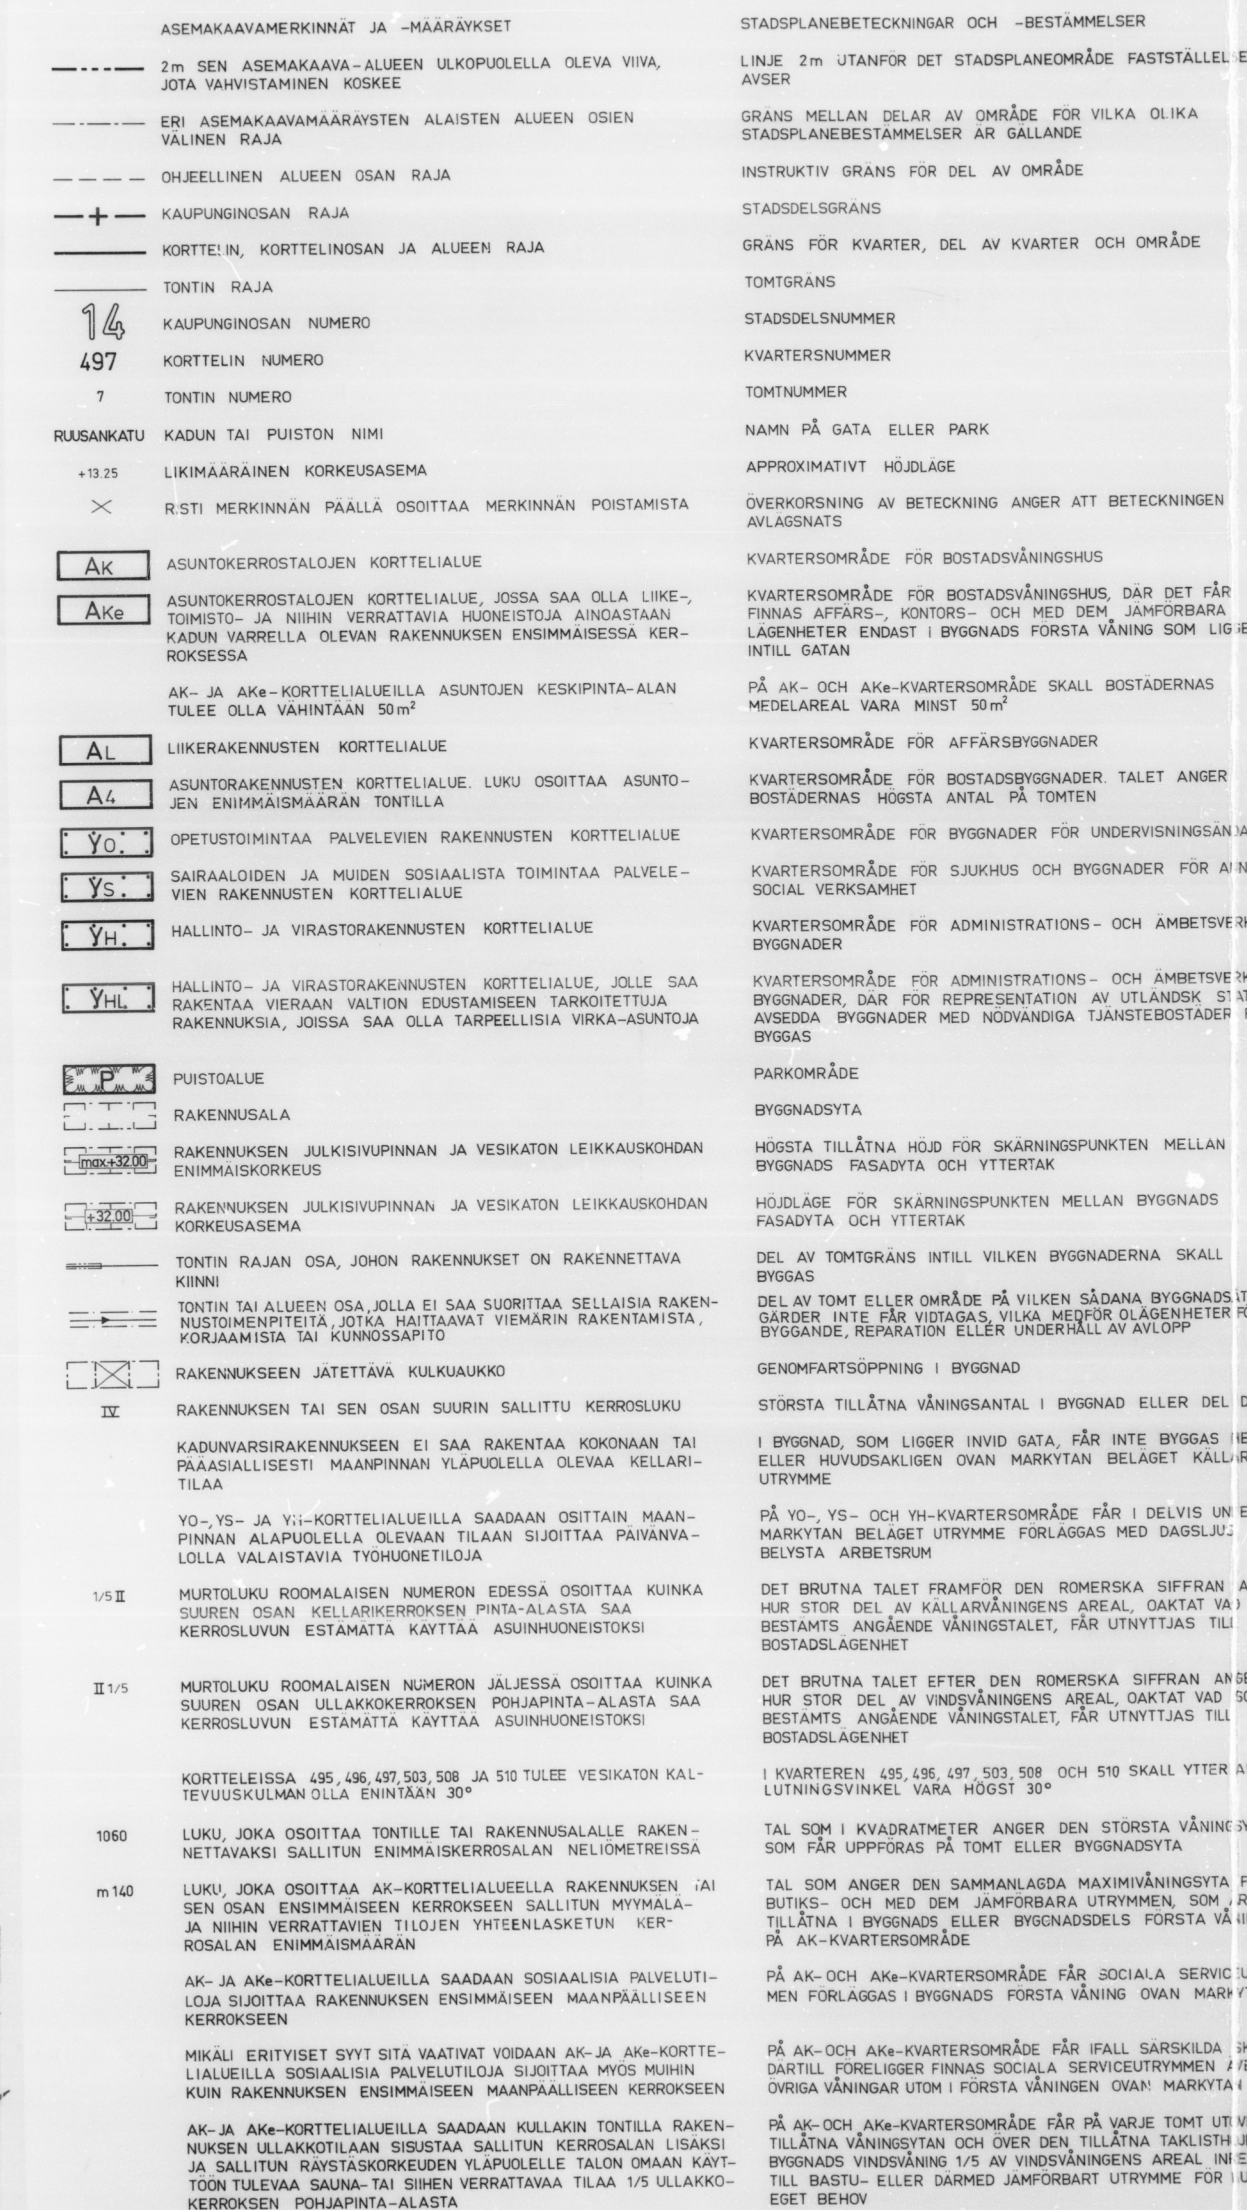

TONIN OSA, JÖLLÄ OLEVA RAKENNUS ON RAKENNUSTAITTEILISESTI TAI KAUPUNKIKUULIIVISESTI ARVOKAS, RAKENNUSTA E SÄÄL PIRKKA AL-
 LMAN PAKOTIIVÄÄ SYITÄ EIKÄ SIINÄ SAA SUORITTA SELLAISSA UUDS-
 RAKENTAMISTA TAI SELLAISIA MUUTOS- TAI KORJAUSTOITA, JOTKA
 TURNEVLAST RAKENNUSKUNNAN JÄSIVUJEN TAI KORJAUSTEN RA-

DEL AV TOMT, PÅ VILKEN BEFINTLIG BYGGNAD ÄR ARKITEKT-
 EN FRÅN STADSBILDNINGSPUNKT VARDEFULL. BYGGNAD-
 EN INNE RIVAS UTAN TYSYNANDE SKAL OCH DÄR FÄR INTE UT-
 NYBBYGE ELLER SÄDANA ANDRINGS- OCH REPARATIONS-
 VILKA FÖRSTÖR BYGGNADENS FASADER OCH ELLER STADSBILD-