

---	SELITYSIÄ
---	3 m sen asemakaava-alueen ulkopuolella oleva viiva, jota
---	vahvistaminen koskee
---	Eri asemakaavanalustusten alustien alueen osien välinen raja
---	Kaupunginosan raja
---	Korttelin raja
---	Tontin raja
2	Kaupunginosan numero
KLUUVI	Kaupunginosan nimi
472	Korttelin numero
1	Tontin numero
X	Risti merkinän päällä osoittaa merkinnän poistamista
Y	Yleisen rakennusten korttelialue
A	Asumis- ja liikerakennusten korttelialue
T	Teollisuus- ja varastorakennusten korttelialue
P	Puistialue
V	Liikennealue
W	Vesialue

YKU	ASEMAKAAVAMÄÄRÄYKSIÄ:
YM	Kulttuurin tarpeita palvelevien rakennusten korttelialue.
AL	Museoiden korttelialue.
LP	Liikennealue.
455/1+2	Pyäköintialue.
W	Nuorelta soittavat ne tontit, joiden autopaikkoja saatetaan si- jottaa pysäköintialueelle.
V	Isotilatava pysäköintialueen osa.
W	Rakennusala, jossa romakalinen numero osoittaa rakennuksen tai sen osan vanhemman sallitun vanhaan kerrosluvun.
W	Rakennuksen jäljellejääneen ja vaihtoon leikkauksen oim- miskorkeus 0-asesta luetta.

Rakennusten enimmäiskorkeudet:
Korttelissa no 467 ja korttelissa no 465 tontilla no 2
+ 16,0 sekä korttelissa no 466 + 20,0 0-asesta luet-
tua

Luku, jota osoittaa tontin kerrosluvun.

Korttelissa no 465, 466, 467 ja 472 saa tehdä ikkunista
ja kulkuväyloistä puiston tai naapurin rajalla olevaan seinään.

Alue, jolle saatetaan sijoittaa vieretien tontin kerrosluvun las-
kettavia tiloja vedospinnan yläpuolelle.

Ajoneuvoliikenteelle varattu puistotieosa.

Ajoneuvoliikenteelle varattu maantien puistotieosa tai kort-
teliossa.

Korttelissa no 465 tontilla no 1 on järjestettävä ma-aluei-
siin liittyvä, kaksisuuntainen yleiselle ajoneuvoliiken-
teelle varattu tila.

Korttelinosa, josta yli 50 % on oltava sallittu.


Tontissa, jolla olevia rakennuksia ei saa purkaa eikä siir-
rää suoraan sellaisia lisärakennus- tai muutostöitä, jotka
tunnetaan jäljellejääneen tai siirrettävien sijaintipaikoilla
tai rakennusluvuilla olevia ja työt. Myös näin ei saa teh-
dä muutostöitä, jotka tunnetusti muuttavat tai muuttavat jäh-
väänsä alustavasti.

Autopaikkojen vähimmäismäärät tontilla:
1 autopaikka asuinalueella,
1 autopaikka liikenne- ja liikenneliikennealueella 100 m²
kokoisen sekä YKU- ja M-alueilla 1 autopaikka
10 huoneellisen kaksikerroksen koton.

1:2000

Korttelioita: 9.1966
Pohjakaartia tarkistettu: 10.1966

Apul. kaup. geod.

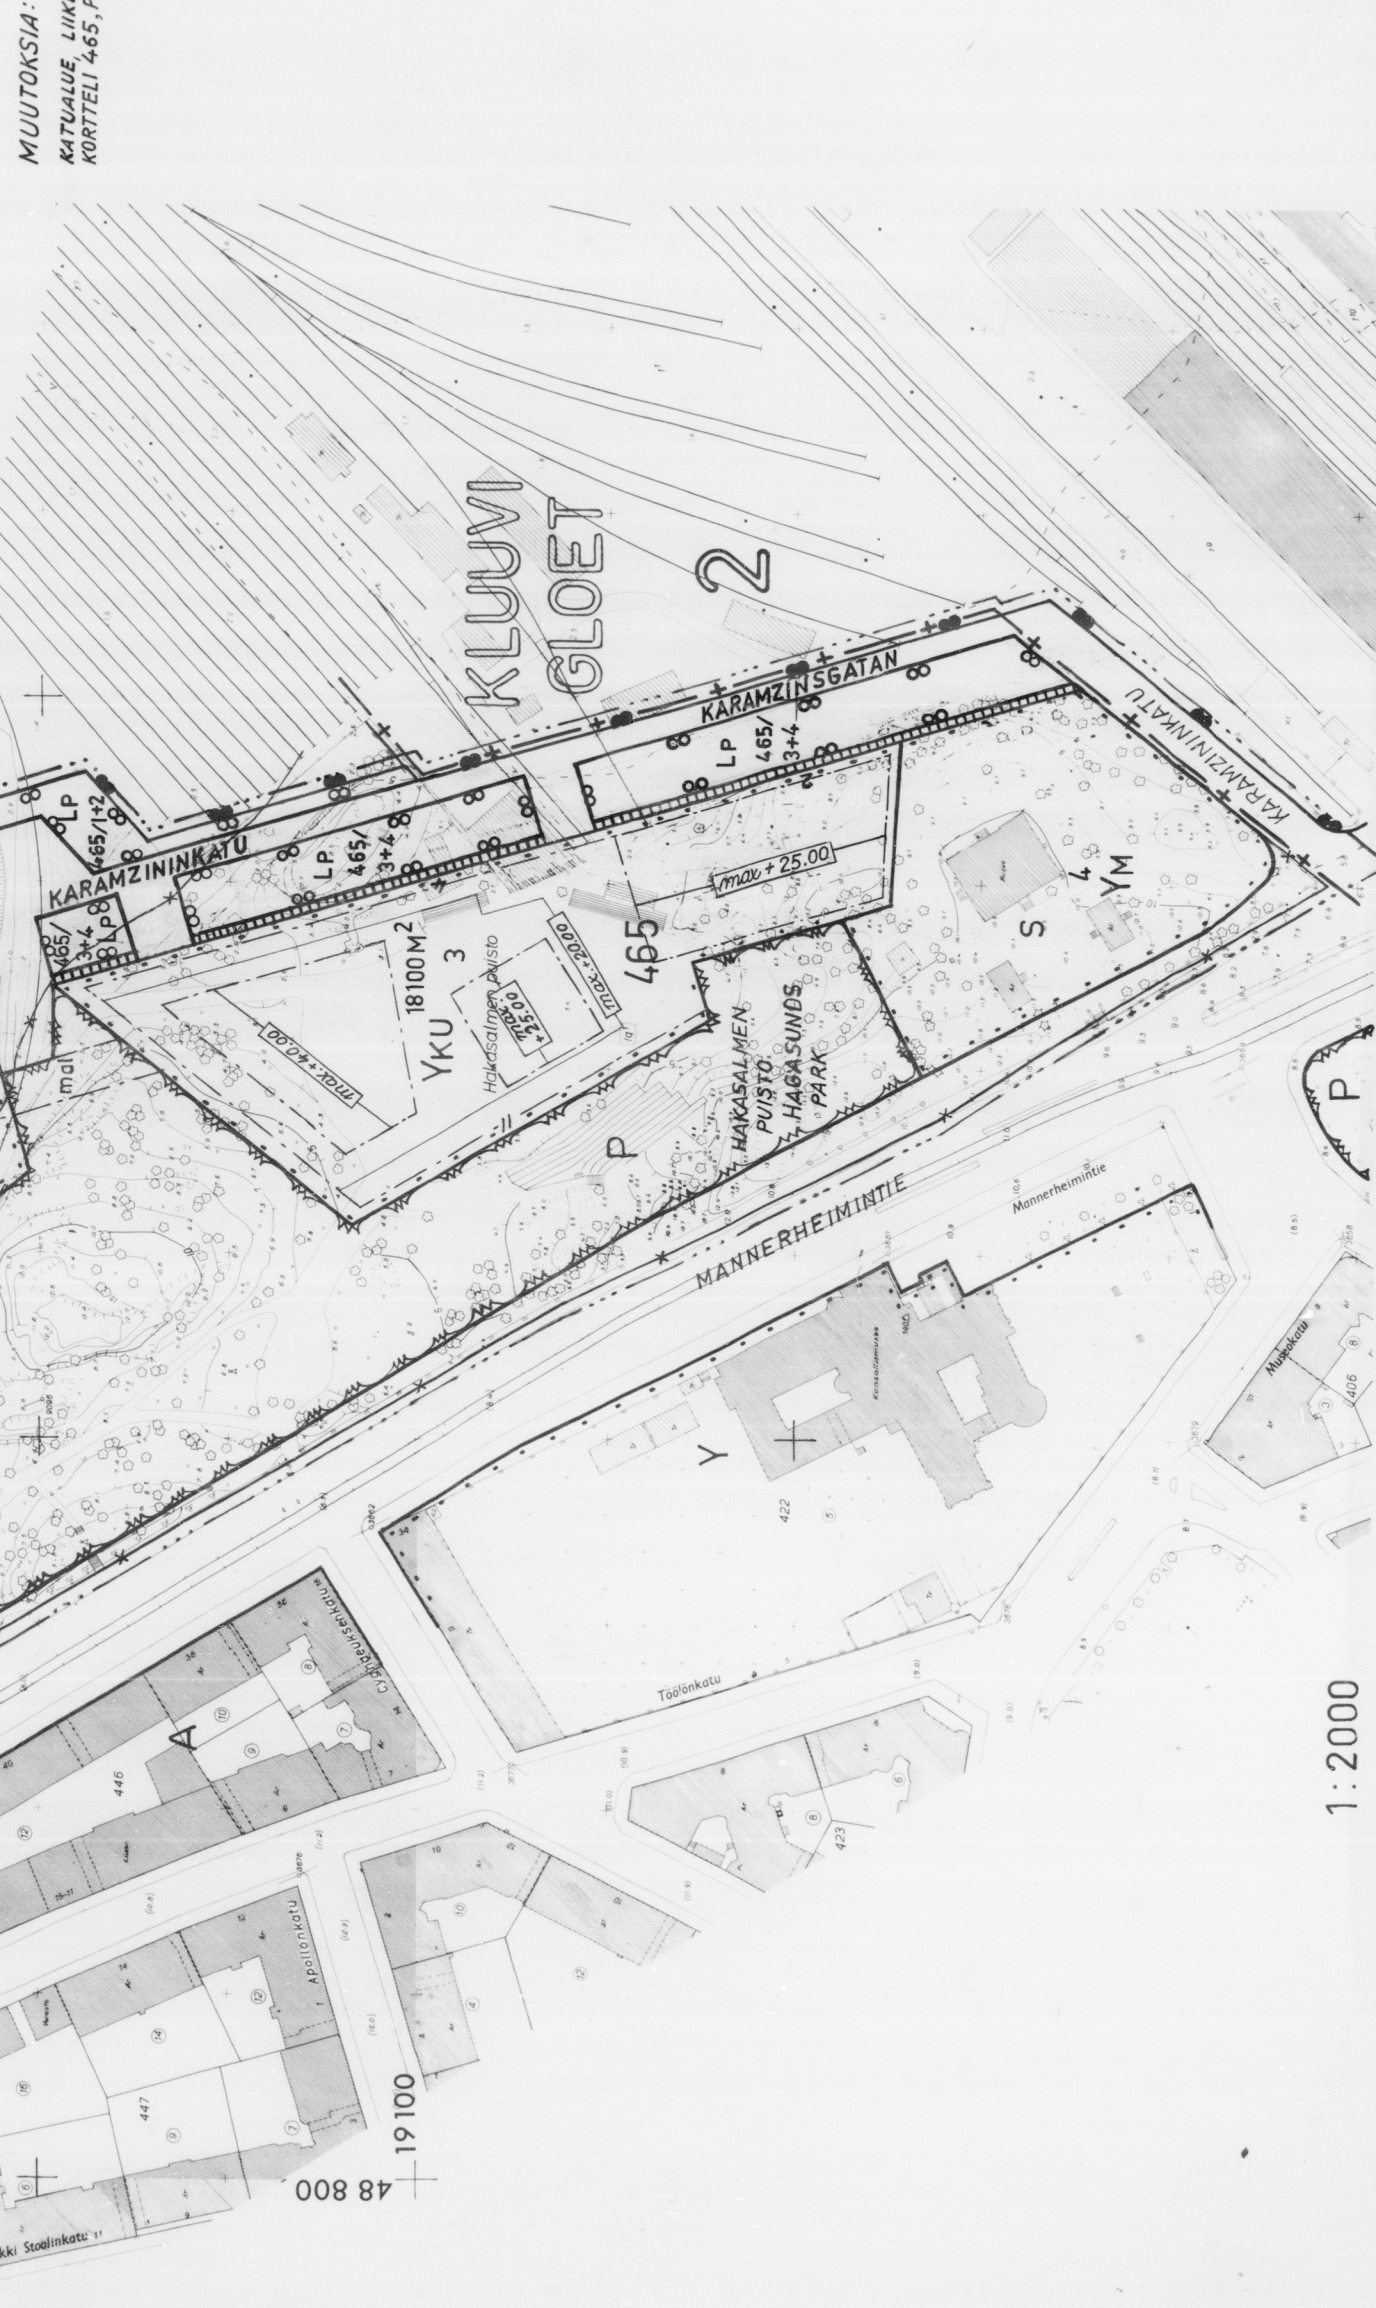

MUUTOKSIA:
KATUALUE LUKEMALLE
KORTTELI 465, PUUSTOALUE

ASEMAK. MUUTOS N° 6431
SISÄASIAINMIN. VAKK. 16.10.1970
17.8.1972

1:2000

MUUTETTU 28.12.1966

SISÄASIAINMINISTERIÖN VAKK. 22.3.1967

HELSINGIN KAUPUNGIN
STADSPLANEÄNDRING
ASEMAKAAVASASTO
27/4 1966
LÄHTÖTILAT
UPPGÖRÖ AM
PÄRSTATT
STAD AV
N° 5800
AM
JK