


1927)

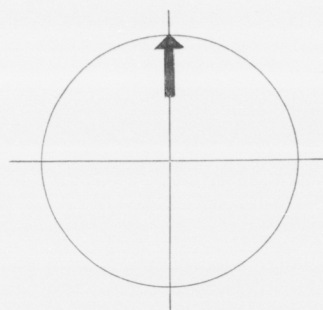

ASEMAKAAVAN MUUTOS, JOKA KOSKEE HELSINGIN KAUPUNGIN XIV KAUPUNGINOSASSA OLEVAN HUMALLAHDEN PUUSTIKON NIMEN MUUTOSTA.

STADSPLANEÄNDRING BERÖRANDE BENÄMNINGEN FÖR HUMMELVIKSPARKEN I XIV STADSDELEN AV HELSINGFORS STAD.

SELITYKSIÄ.

3 M SEN RAJAN ULKOPUOLELLA OLEVA VIIVA, JONKA SI-SÄPUOLISEN ALUEEN ASEMAKAAVALLE JA ASEMAKAAVAMÄÄRÄYKSILLE VAHVISTUSTA ANOTAAN.

KORTTELI - JA TONTTIRAJA.

PUISTO.
HUMALLAHDEN PUUSTIKKO.


FÖRKLARINGAR.

LINJE, 3 M UTANFÖR DEN GRÄNS, INOM VILKEN OMRÅDE ÄR BELÄGET, FÖR VARS STADSPLAN OCH STADSPLANEBESTÄMMELSER STADFÄSTELSE SÖKES.

KVARTERS - OCH TOMTGRÄNS.
PARK.
HUMMELVIKSPARKEN.

10 0 50 100 200 M

SISÄÄSIÄINMIN. VAHV. 11. 12. 1950.

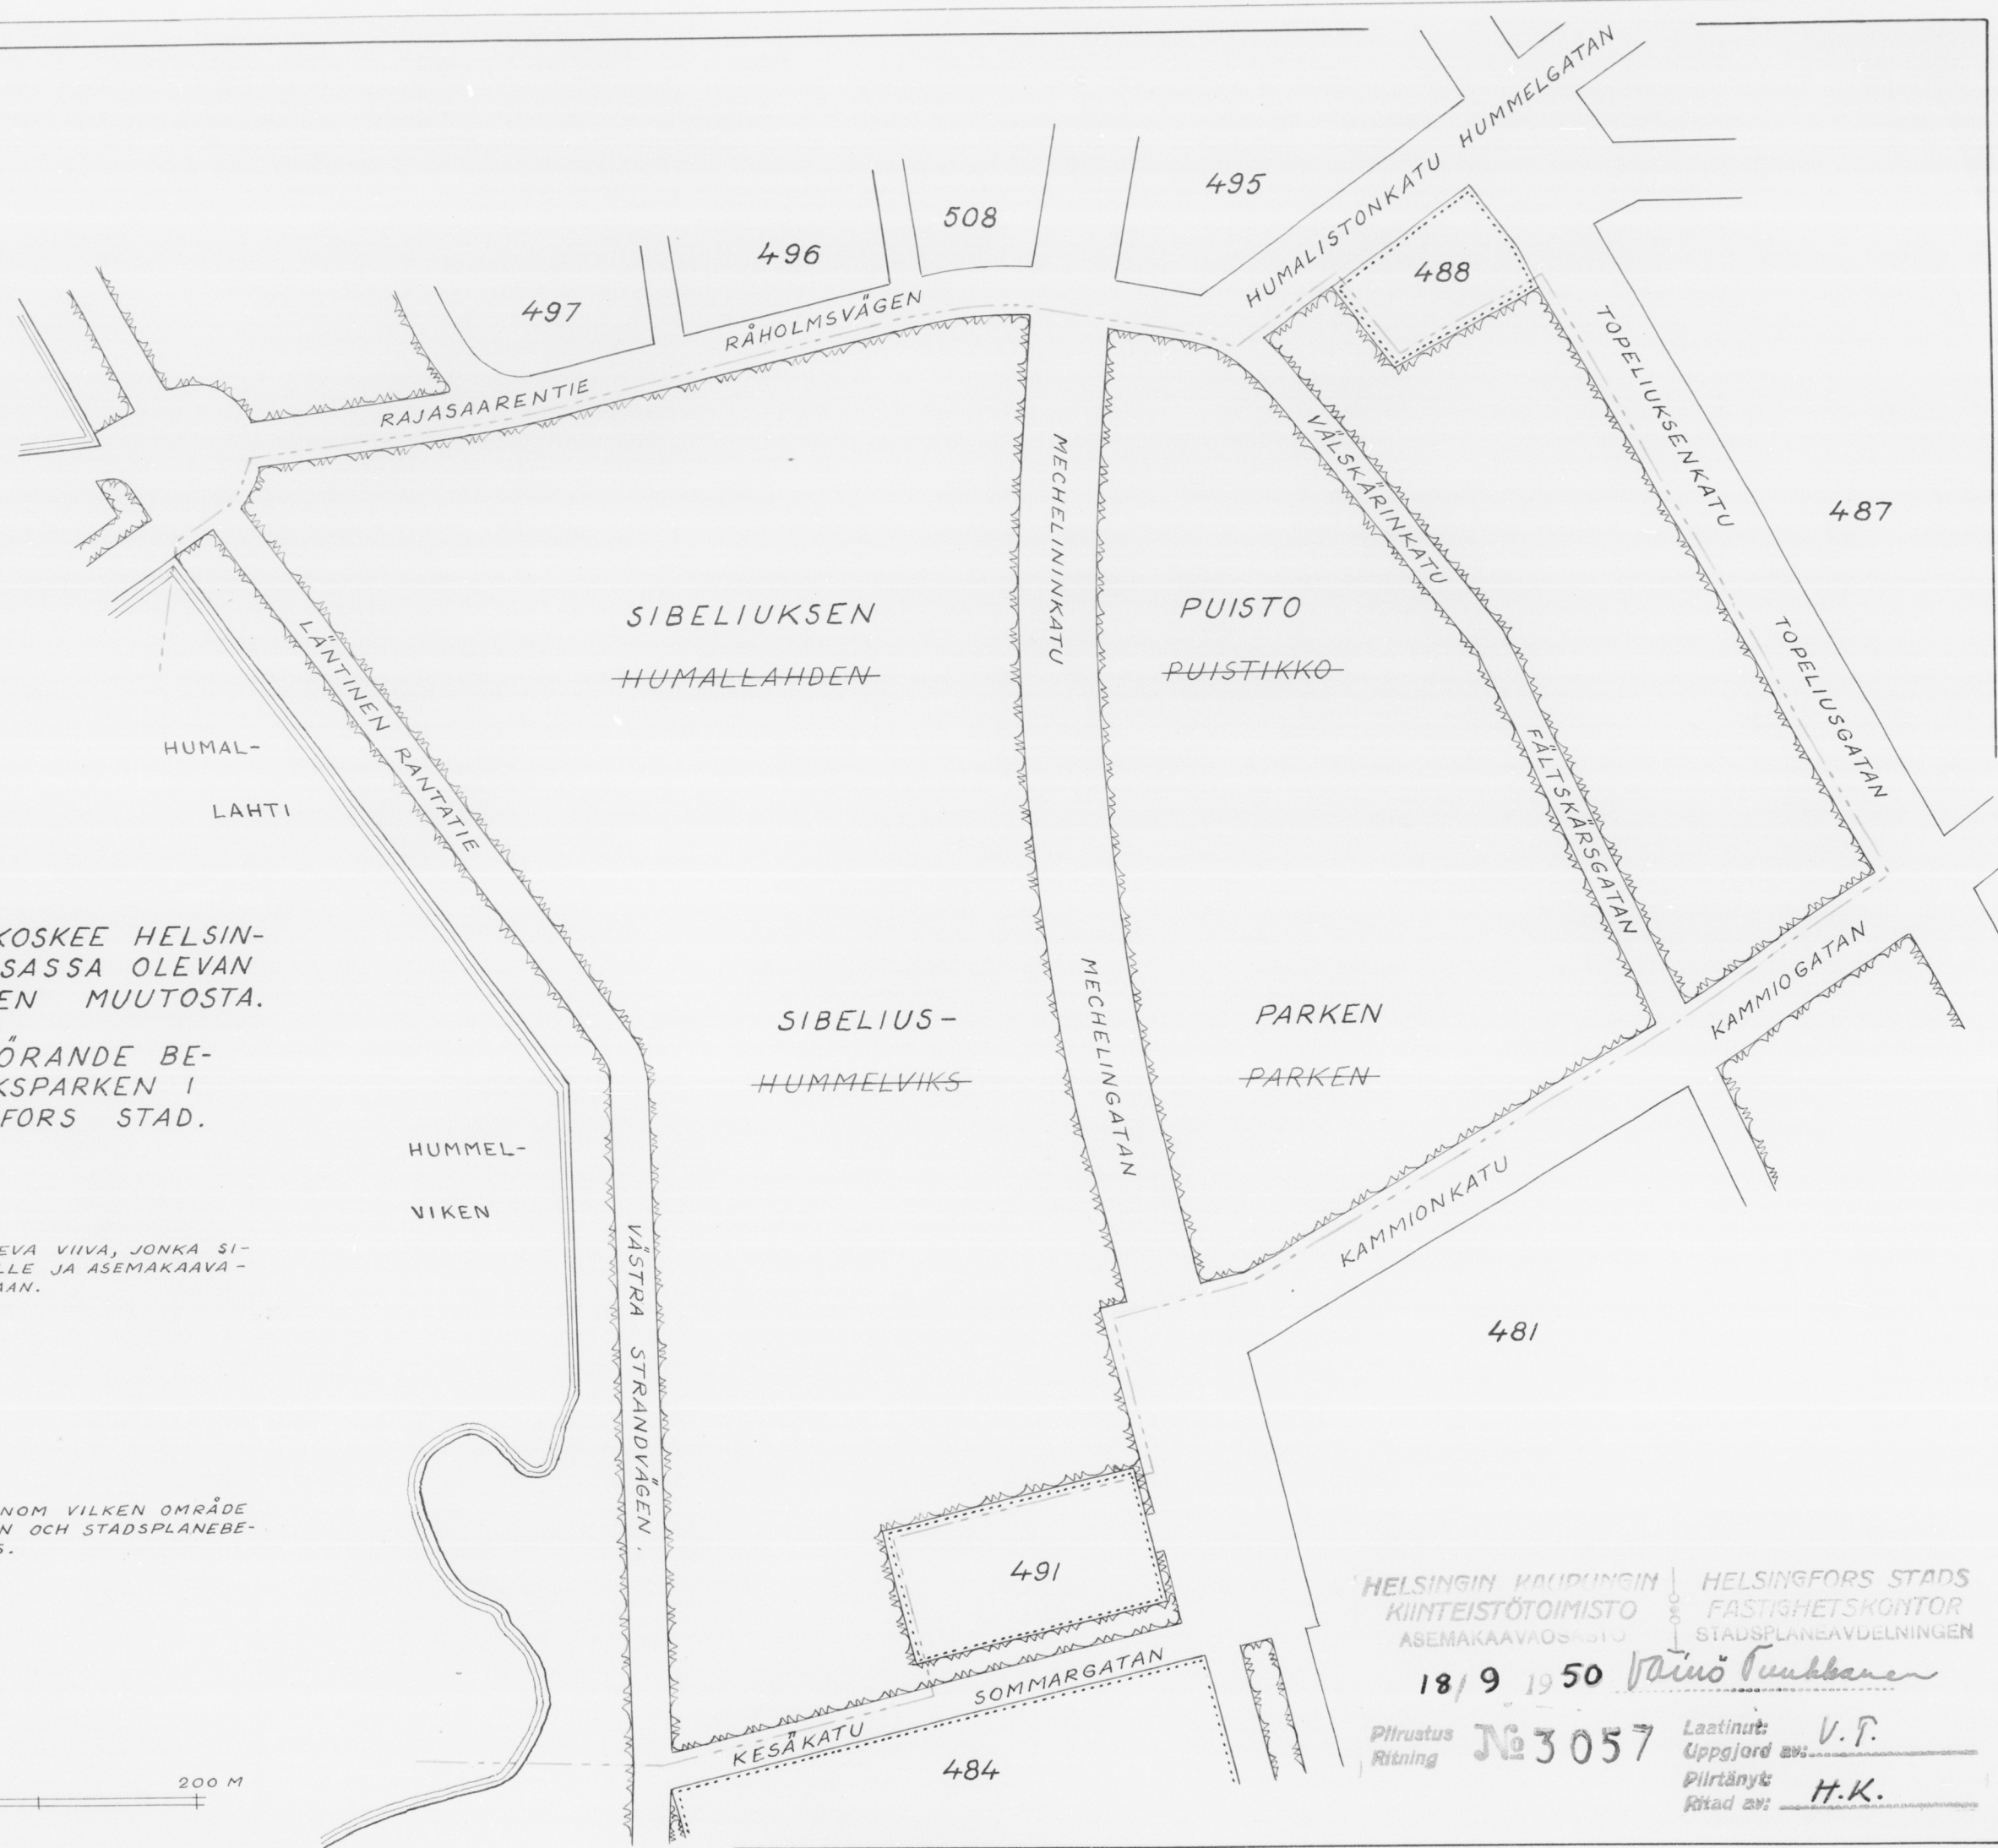

HELSINGIN KAUPUNGIN KIIINTEISTÖTOIMISTO
ASEMAKAAVASTO
18/9 1950
Piltustus
Ritning
N:o 3057
HELSINGFORS STADS FASTIGHETSKONTOR
STADSPLANEAVDELNINGEN
V. F.
H. K.

3057