

HELSINKI


47. KAUPUNGINOSA MELLUNKYLÄ
MELLUNMAKI
KORTTELI 47203 TONTTI 7
ASEMAKAAVAN MUUTOS

1:1000

HELSINGFORS


47 STADSDELEN MELLUNGSBY
MELLUNGSBACKA
KVARTER 47203 TOMT 7
STADSPLANEÄNDRING

1:1000

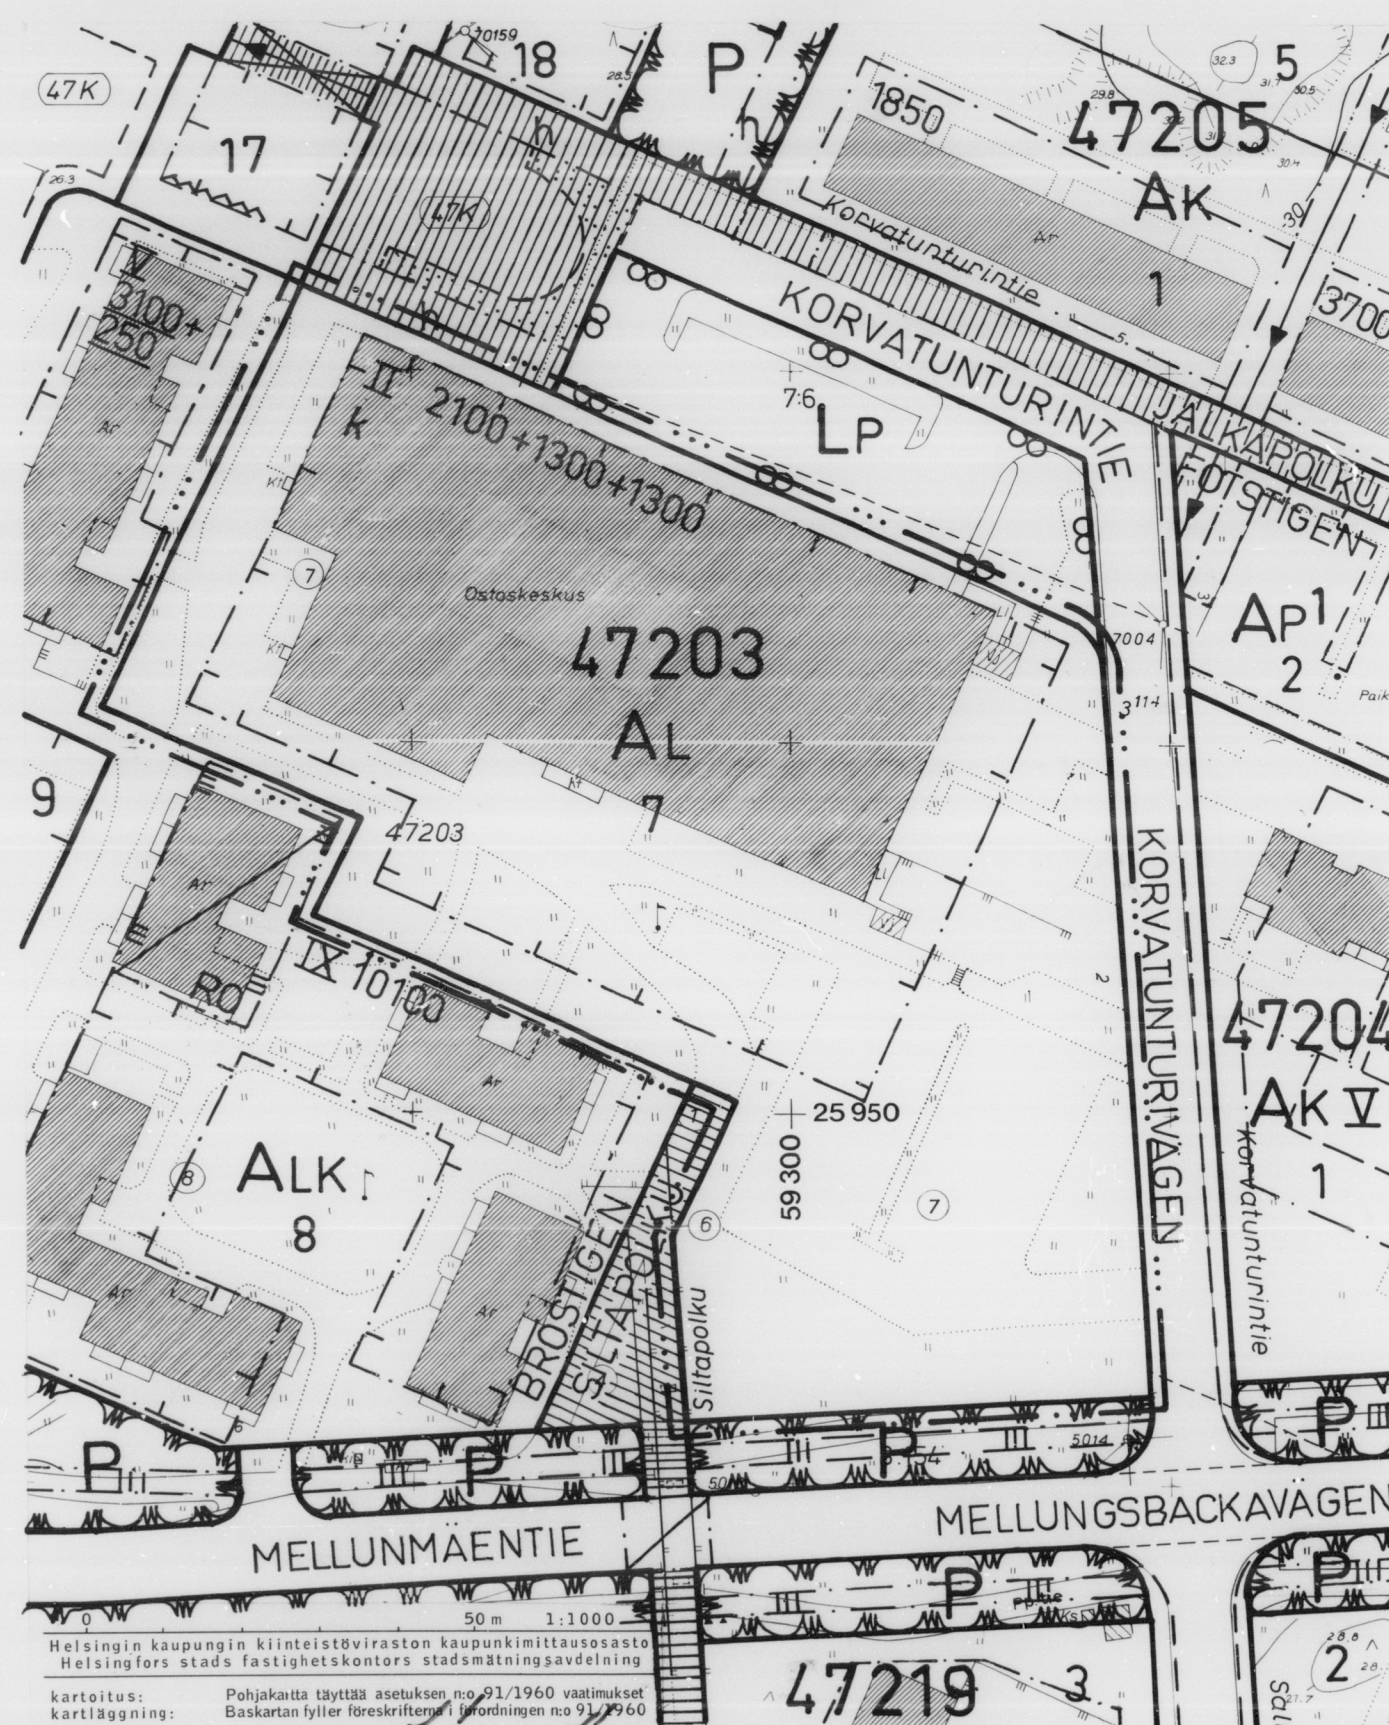

ASEMAKAAVAMERKINNÄT JA -MÄÄRÄ- YKSET:

- 2 m sen asemakaava-alueen ulkopuo-
lella oleva viiva, jota vahvista-
minen koskee
- Korttelin, korttelinosan ja alu-
een raja
- 47203 Korttelin numero
- 7 Tontin numero
- KORVATUN Kadun nimi
- II Roomalainen numero, joka osoit-
taa rakennusten, rakennuksen tai
sen osan suurimman sallitun ker-
rosluvun
- 2100+1300+ Lukusarja, jossa ensimmäinen lu-
ku ilmoittaa suurimman sallitun
liikekerrosalan neliömetreinä,
toinen luku suurimman sallitun
yleisten tilojen kerrosalan ja
kolmas suurimman sallitun kerros-
alan katettua sisäpihaa

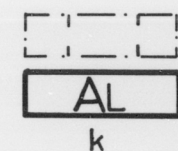

- Rakennusala
- Liikerakennusten korttelialue
- Merkintä osoittaa, että rakennuk-
seen saadaan asemakaavakartassa
osoitetun kerrosalan lisäksi ra-
kentaa kellarikerrokseen osittain
luonnonvalolla valaistua kerhoti-
laa enintään 770 m².

Autopaikkojen vähimmäismäärät ovat: Minimiantal bilplatser utgör:

- Liike-, toimisto-ym. huoneistot: 1 autopaikka kerrosalan 55 m²kohti
- Seurakunta- ja nuorisotilat: 1 autopaikka kerrosalan 100 m² koh-
ti

STADSPLANE BETECKNINGAR OCH -BE- STÄMMELSER:

- Linje 2 m utanför det stadsplaneom-
råde fastställens avser
- Gräns för kvarter, del av kvarter
och område
- Kvartersnummer
- Tomtnummer
- Namn på gata
- Romersk siffra som anger största
tillåtna våningstal i byggnader,
byggnad eller del därav
- Talserie i vilken den första siff-
ran anger största tillåtna vånings-
yta i kvadratmeter, som byggas som
butik och den andra siffran största
tillåtna våningsyta, som byggas som
allmänna utrymmen och den tredje
siffran största tillåtna våningsyta
som byggas som täckt innergård
- Byggnadsområde
- Kvartersområde för affärsbyggnader
- Beteckningen anger, att utöver den i
stadsplane kartan angivna våningsytan
får i byggnadens källarvåning inre-
das delvis naturligt upplysta klubb-
utrymmen högst 770 m².

HELSINGIN KAUPUNGIN KAUPUNKISUUNNITTELUVIRASTO
ASEMAKAAVAOSASTO
PIIRUSTUS
RITING
LAATINUT
UPPGJORD AV
1/10/79
T. KAUPPINEN
ksk
8151

HELSINGFORS STADS STADSPLANERINGSKONTOR
STADSPLANEAVDELNINGEN
NÄHTAVANA/TILL PASEENDE 19.10-2.11.1979
KVSTO/STGE 28.11.1979
VAHVISTUNUT/FASTSTÄLLD 30.1.1980