


7672)

HELSINKI

47. KAUPUNGINOSA MELLUNKYLÄ
MELLUNMÄKI
KORTTELI 47221 TONTTI 8
ASEMAKAAVAN MUUTOS
1:1000

HELSINGFORS

47 STADSDELEN MELLUNGSBY
MELLUNGSBACKA
KVARTER 47221 TOMT 8
STADSPLANEÄNDRING
1:1000

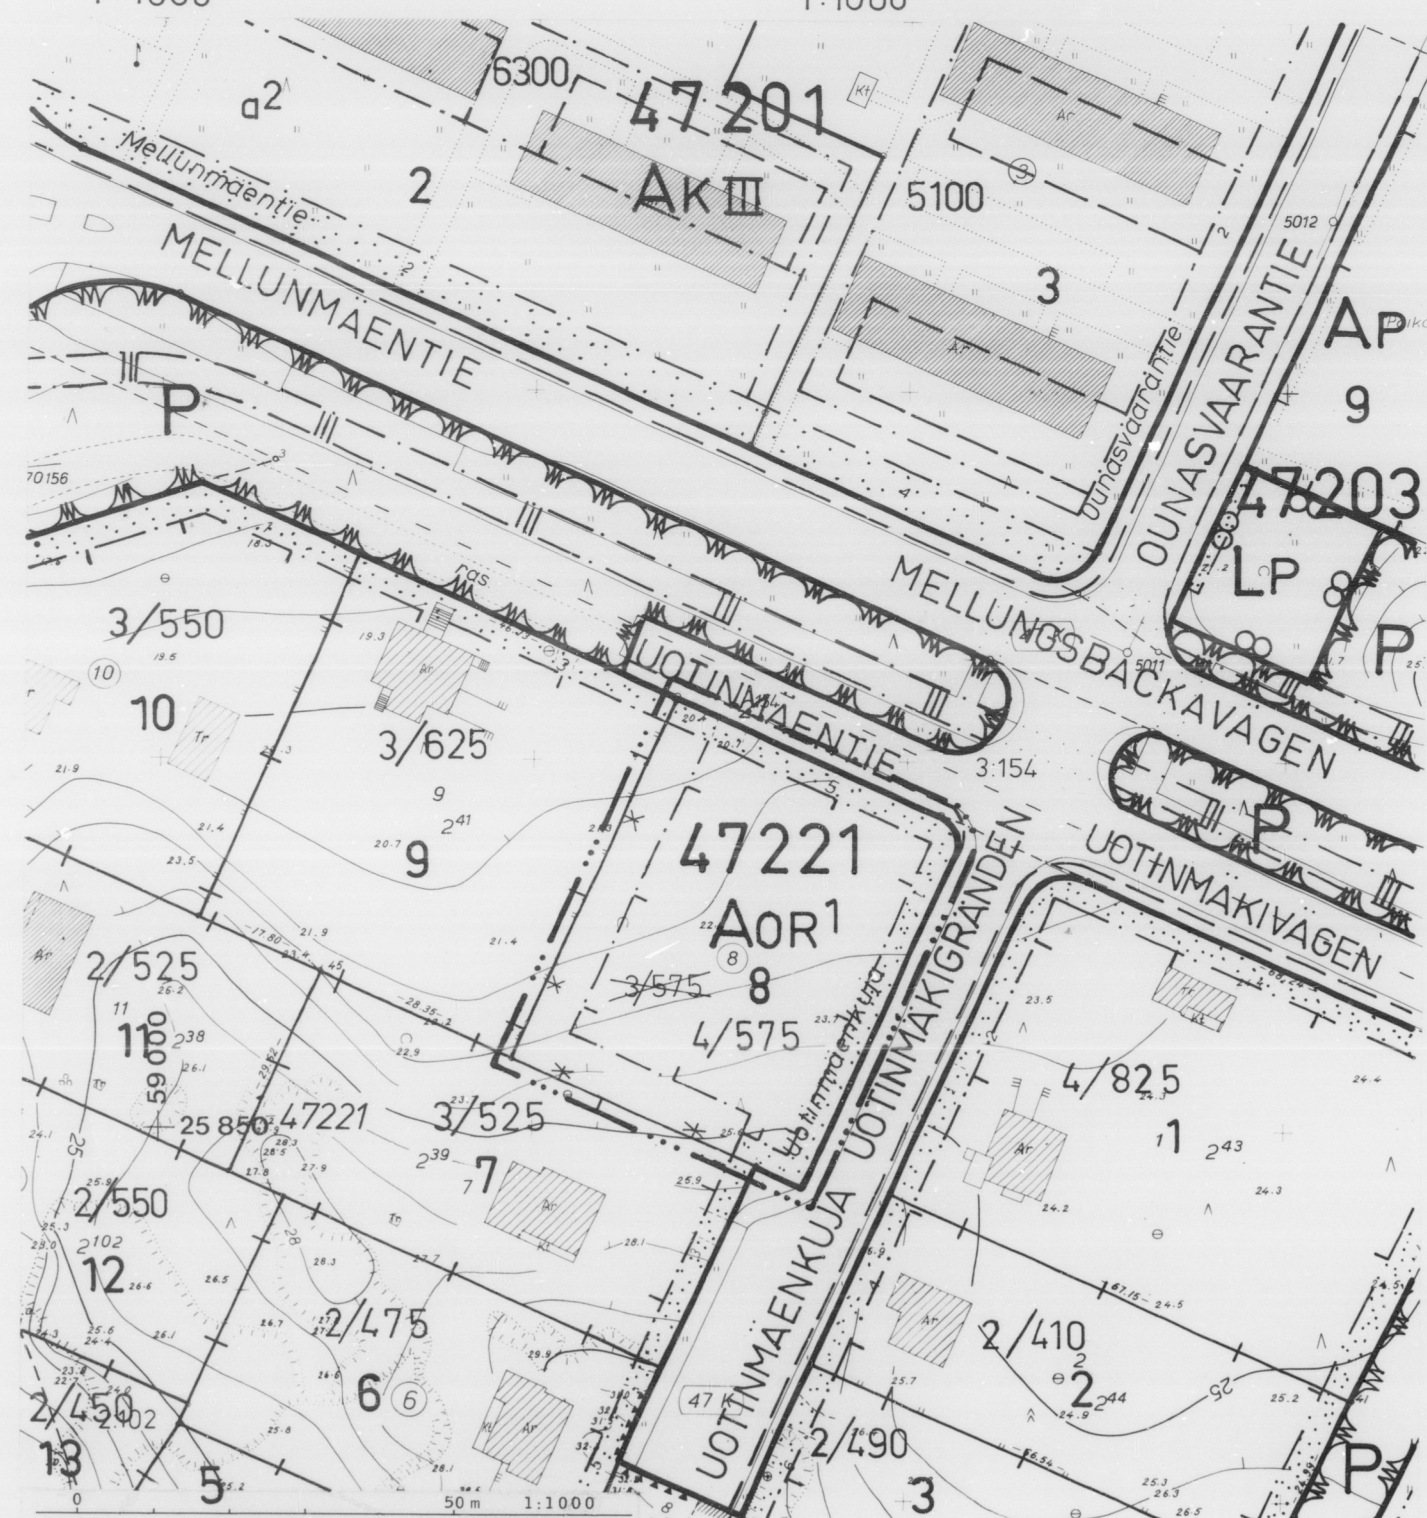

Helsingin kaupungin kiinteistöviraston kaupunkimittausosasto
Helsingfors stads fastighetskontors stadsmåtningsavdelning
kartoitus: Pohjakartta täyttää asetuksen no 91/1960 vaatimukset
karttala: Baskartan tyller föreskrifterna i förordningen nr 91/1960
11. 1978 27. 12. 1978
kaupunkingeodeetti/stadsgeodet

ASEMAKAAVAMERKINNÄT JA -MÄÄRÄ- YKSET:

- 2 m sen asemakaava-alueen ulko-
puolella oleva viiva, jota vah-
vistaminen koskee
- Eri asemakaavamääräysten alaisten
alueen osien välinen raja
- Korttelin, korttelinosan ja alueen
raja
- Ohjeellinen tontin raja
- 47221 Korttelin numero
- 8 Tontin numero

- Istutettava tontin osa
- 4/575 Lukusarja, jossa ensimmäinen luku
osoittaa rakennuslalle sallitun
suurimman asuntojen lukumäärän ja
jälkimmäinen luku osoittaa suurim-
man rakennuslalle sallitun kerros-
alan neliömetreinä

- Rakennusala
- Risti merkinnän päällä osoittaa
merkinnän poistamista

- AOR1 Korttelialue, jossa kullekin ton-
tille saa rakentaa yhtenäisesti
suunniteltuja kytkettyjä pientaloja.
Kullakin asuinhuoneistolla tulee
olla oma suoraan ulkoa johtava si-
säkäytinsä. Rakennusten sallittu
kerrosluku on yksi. Rakennusten kel-
lari- tai ullakkokerrokseen saa
sijoittaa kerrosalaan laskettavia
tiloja, kuitenkin enintään puolet
kerroksen alasta. Erityisistä syis-
tä voi rakennuslautakunta sallia,
että autosäilytyspaikat ja asumisen
aputilat sijoitetaan erilliseen,
kerrosalaan laskettavaan rakennuk-
seen.

Kellarikerroksen on oltava pääasial-
lisesti maanpinnan alapuolella.

Rakennusten enimmäiskorkeus on 5.5 m

Autopaikkojen vähimmäismäärät:
1 autopaikka / 80 m² kerrosalaa

Rakentamatta jäävät tontinosat,
joita ei käytetä ajoteinä eikä
pysäköintiin eivätkä ole säily-
neet luonnontilassa on istutettava

STADSPLANE BETECKNINGAR OCH -BE- STÄMMELSER:

Linje 2 m utanför det stadsplane-
område fastställens avser

Gräns mellan delar av område med
olika stadsplanebestämmelser

Gräns för kvarter, del av kvarter
och område

Instruktiv gräns för tomt

Kvartersnummer

Tomtnummer

Del av tomt som skall planteras

Talserie, i vilken det första ta-
let anger största tillåtna antal
bostäder inom byggnadsområdet och
det senare talet anger största
tillåtna våningsyta inom byggnads-
området, uttryckt i kvadratmeter

Byggnadsområde

Överkorsning av beteckning anger
att beteckningen avlägsnats

Kvartersområde, inom vilket på
varje tomt får uppföras enhet-
ligt planerade sammanbyggda små-
hus. Varje bostad skall ha egen
ingång direkt utifrån. Byggnad-
ernas tillåtna antal våningar
är ett. I byggnadernas botten-
eller vindsvåning får förläggas
utrymmen som inräknas i vånings-
ytan, likväl högst hälften av
av våningens yta. Av motiverade
skäl kan byggnadsnämnden tillåta
att förvaringsplatser för bilar
och boendeserviceutrymmen för-
läggas i skild byggnad.

Källarvåningen skall vara belä-
gen huvudsakligen under markytan.

Byggnadernas maximihöjd är 5.5 m

Minimiantal bilplatser:
1 bilplats / 80 m² våningsyta

Obebyggda tomtdelar, som ej an-
vändas som väg eller för bil-
parkering och som ej bevarats
i naturtillstånd, skall förses
med planteringar

HELSINGIN KAUPUNGIN KAUPUNKISUUNNITTELUVIRASTO ASEMAKAAVAOSASTO

PIIRUSTUS 8058

LAATINUT OARO/STU

15.3.1979 Kalk

HELSINGFORS STADS STADSPLANERINGSKONTOR STADSPLANEAVDELNINGEN

NAHTAVANA/TILL PASEENDE 6-20479

KVSTO/STGE 9.5.1979

VAHVISTUNUT/FASTSTÄLLD RakL 137a § 2mom