


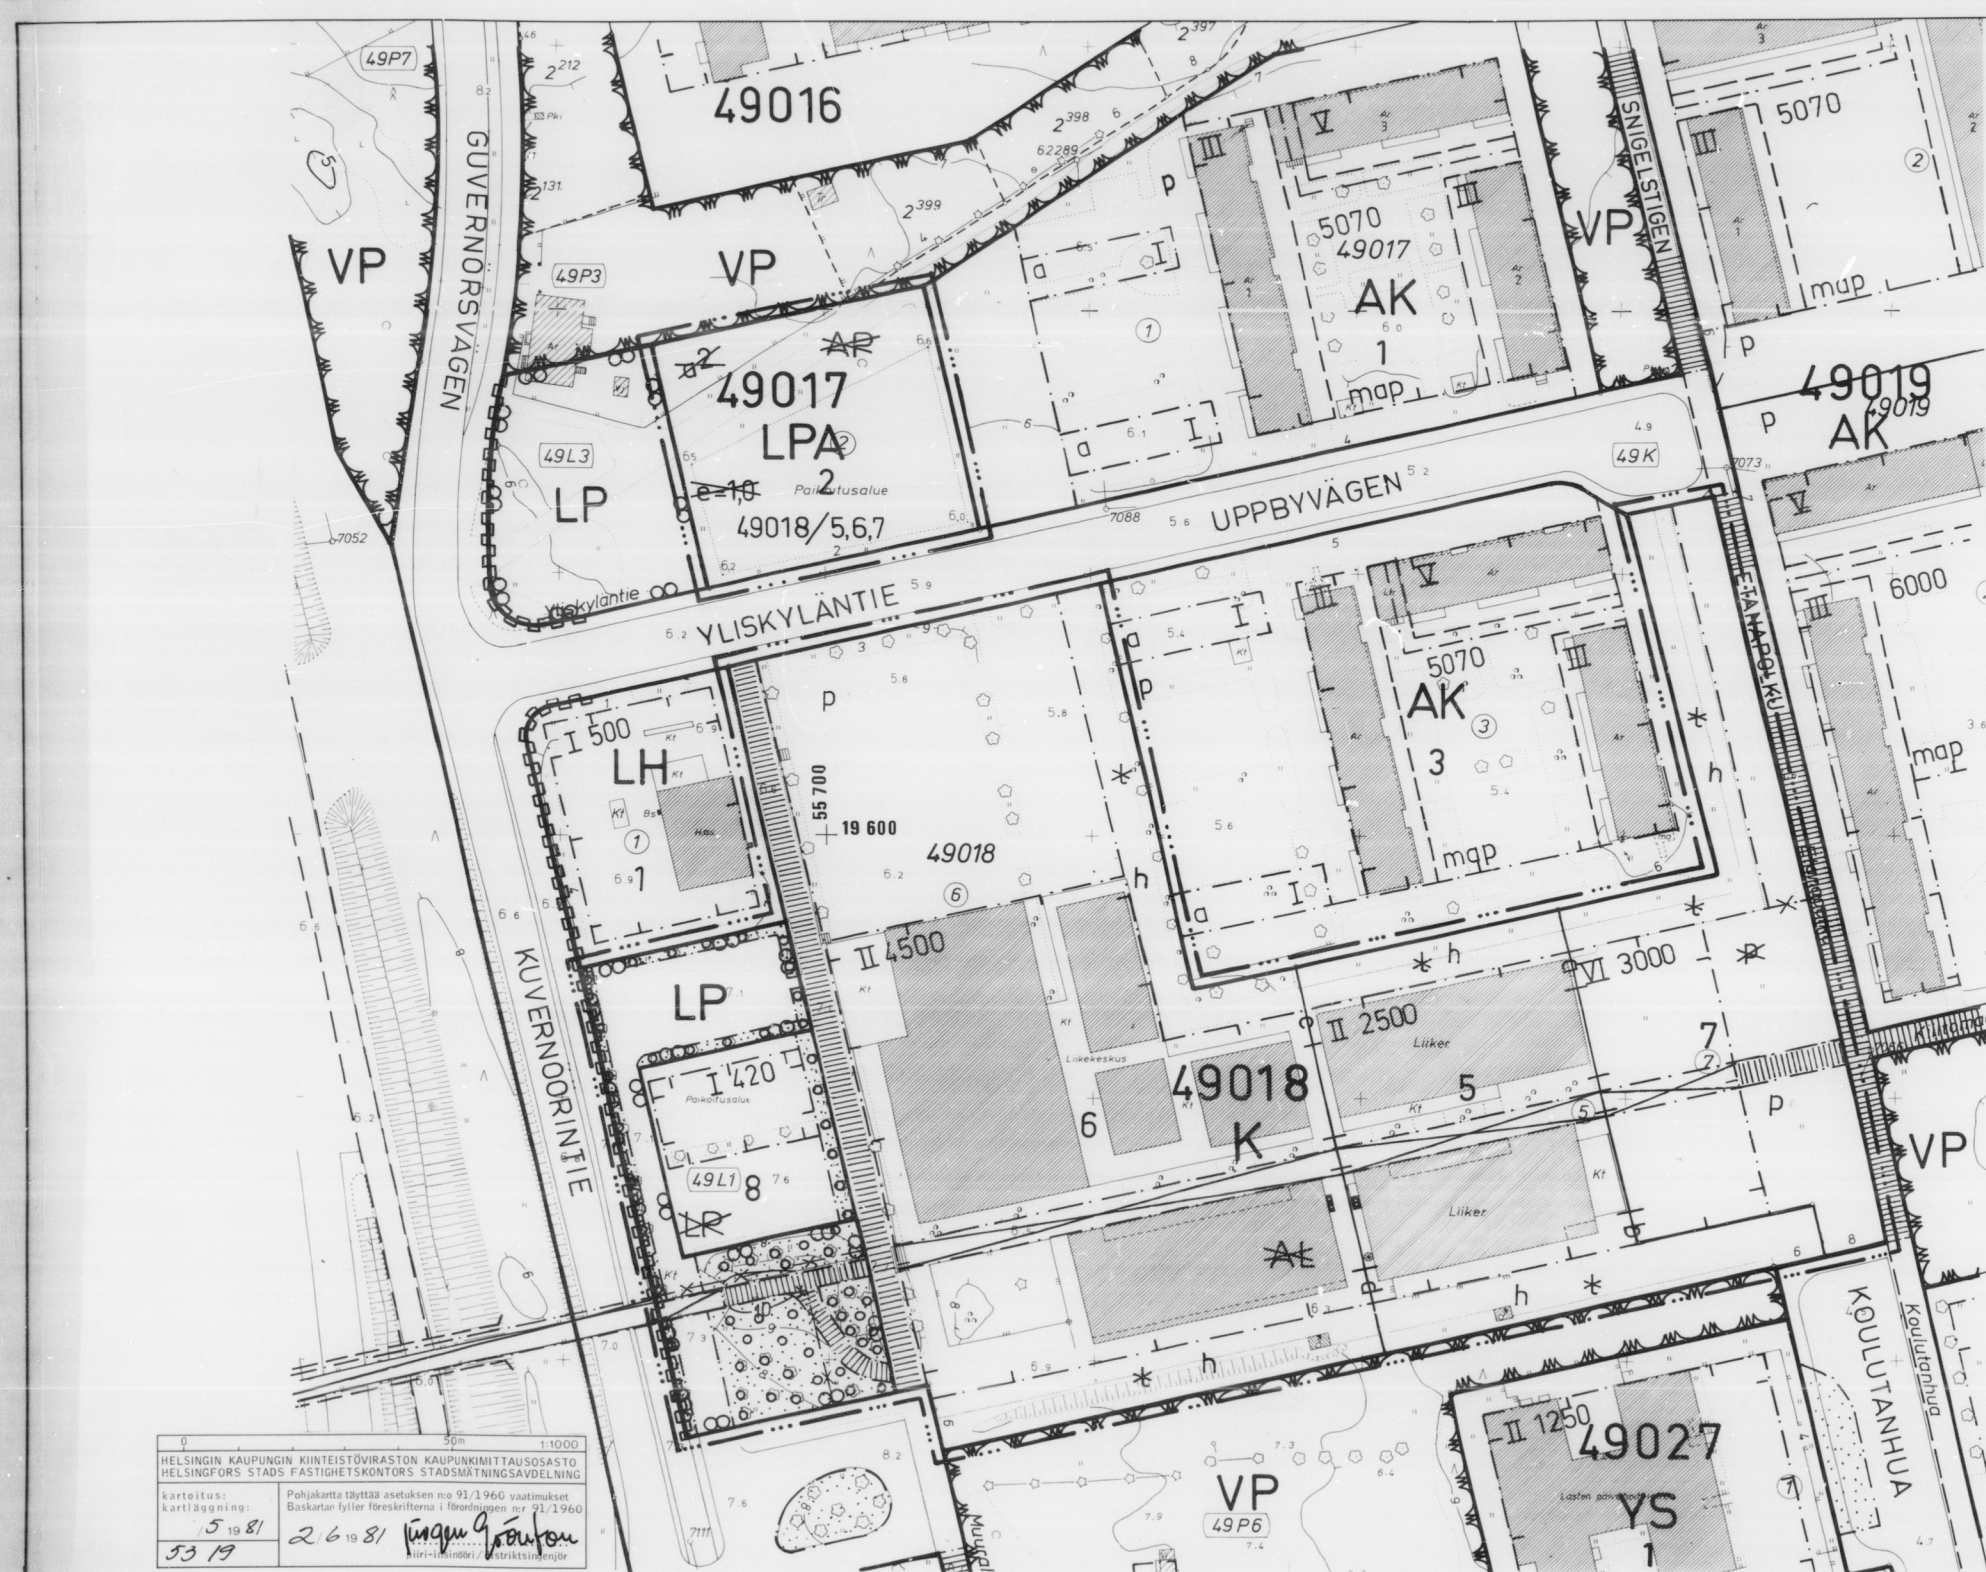

HELSINKI

49. KAUPUNGINOSA LAAJASALO, YLISKYLÄ
KORTTELI 49017 TONTTI 2 JA KORTTELI 49018 TONTIT 5,6 JA 7
PYSÄKÖIMISALUE
ASEMAKAAVAN MUUTOS
1:1000

ASEMAKAAVAMERKINTÖJÄ JA -MÄÄRÄYKSIÄ:

- K** Liike- ja toimistorakennusten korttelialue
 - Välillä a-b ja c-d ei tarvitse rakentaa rajaseinää
 - Tontin autopaikkojen vähimmäismäärä: 1 ap / 50 m² kerrosalaa
- LPA** Yleinen pysäköintialue
 - Autopaikkojen korttelialue. Lukusarja osoittaa korttelin ja ohjeelliset tontit, joiden autopaikkoja tulee sijoittaa korttelialueelle.
 - 2 m sen kaava-alueen ulkopuolella oleva viiva, jota vähvistäminen koskee
 - Korttelin, korttelinosan ja alueen raja
 - Eri kaavamääräysten alaisten alueenosien välinen raja
 - Ohjeellinen tontin raja
 - Histi merkinnän päällä osoittaa merkinnän poistamista
- 49018** Korttelin numero
- 6** Tontin numero
- 4500** Rakennusoikeus kerrosalaneliömetreinä
- II** Huomalainen numero osoittaa rakennusten, rakennuksen tai sen osan suurimman sallitun kerrosluvun
- Rakennusala** Rakennukseen jätettävä kulkuaukko
- Istutettava alueen osa, jossa on oltava puita** Korttelialueen sisäiselle huoltoliikenteelle varattu alueen osa
- Yleiselle jalankululle varattu alueen osa** Alueen osa, jolle saa rakentaa ylikukusillan
- Pysäköimispaikka** Katualueen rajan osa, jonka kohdalla ei saa järjestää ajoneuvoliittymää

HELSINGFORS

49 STADSDELEN DEGERÖ, UPPBY
KVARTER 49017 TOMT 2 OCH KVARTER 49018 TOMTERNA 5,6 OCH 7
PARKERINGSOMRÅDE
STADSPLANEÄNDRING
1:1000

STADSPLANE BETECKNINGAR OCH -BESTÄMMELSER:

- Kvartersområde för affärs- och kontorbyggnader**
 - På sträckorna a-b ja c-d behövs ej gränsvägg byggas
 - Tomts minimiantal bilplatser: 1 bp / 50 m² våningsyta
- Område för allmän parkering**
 - Kvartersområde för bilplatser. Talserien anger kvarter och instruktiva tomter, vilkas bilplatser delvis bör förläggas på kvartersområdet.
 - Linje 2 m utanför det planområde som fastställs gällande
 - Kvarters-, kvartersdel- och områdesgräns
 - Bestämelsegräns
 - Riktigivande tomtgräns
 - Kryss på beteckning anger att beteckningen slopas
 - Kvartersnummer
 - Tomtnummer
 - Byggnadsrätt i kvadratmeter våningsyta
 - Romersk siffra anger största tillåtna antal våningar i byggnader, byggnad eller del därav
 - Byggnadsyta
 - Genomfartsöppning i byggnad
 - Del av område, som skall planteras och där det skall finnas träd
 - För kvartersområdets interna servicetratik reserverad del av område
 - För allmän gångtrafik reserverad del av område
 - Del av område, där man får bygga övergångsbro
 - Parkeringsplats
 - Del av gatuområdes gräns där utfart är förbjuden

HELSINGIN KAUPUNGIN KUNTOJENKUNTOJEN KAUPUNKISUUNNITTELUVIRASTO ASEMAKAAVASTO	HELSINGFORS STADS STADSPLANERINGSKONTO STADSPLANEÄNDRINGEN
8464	NAHTAVANA TILL PASENDE 4-12 9 1981
6.8.81, 13.8.81	KVSTO/STGE 14.10.1981
1.12.1981	VAHVISTUNUT/HASTFÄLLO 1.12.1981

A2

A3

A4

MONIKKO OY

212

