


7734)

6917/49.

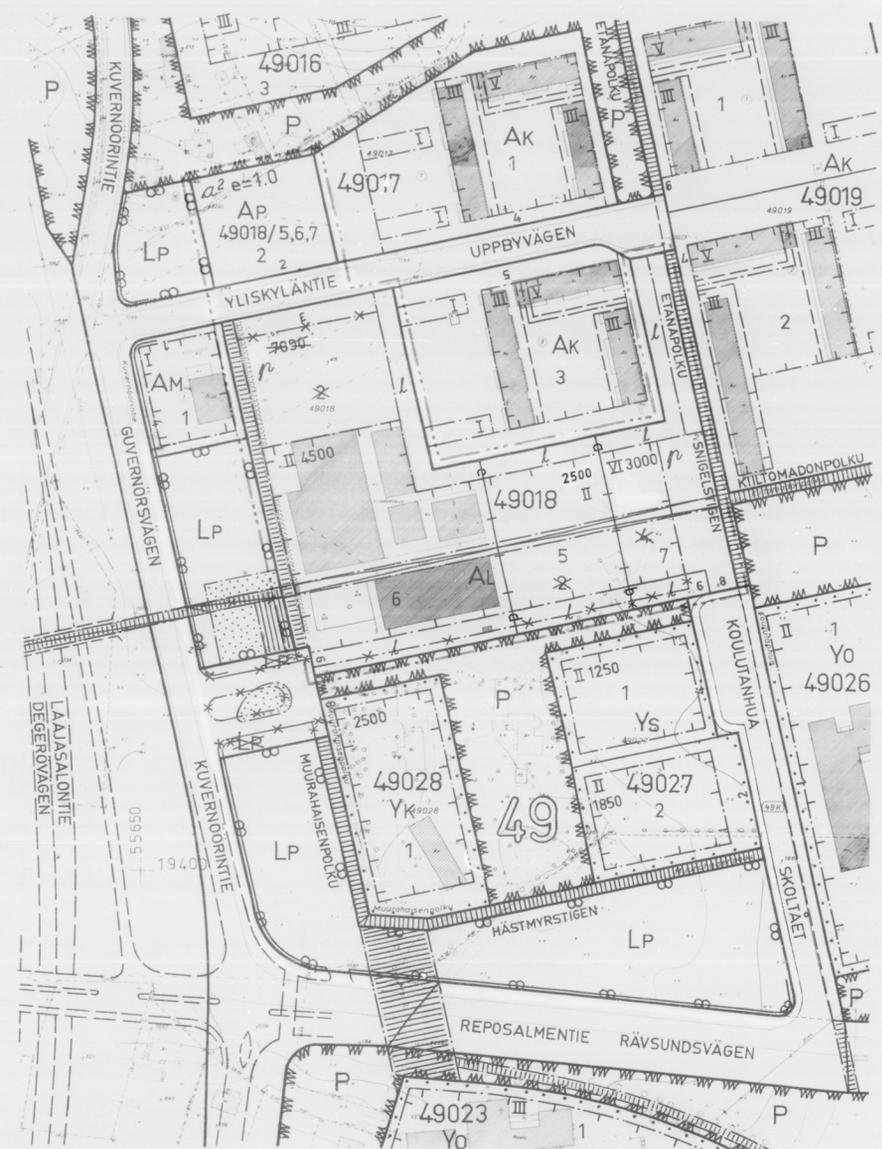

HELSINKI

49. KAUPUNGINOSA LAAJASALO
YLISKYLÄ
KORTTELI 49017 TONTTI 2
KORTTELI 49018 TONTIT 2 JA 4
ASEMAKAAVAN MUUTOS

MERKKIEN SELITYKSET JA ASEMAKAAVA-MÄÄRÄYKSET:

- 3 m sen asemakaava-alueen ulkopuolella oleva viiva, jota vahvistaminen koskee
- Eri asemakaavamääräysten alaisten alueen osien välinen raja
- Korttelin, korttelinosan ja alueen raja
- Ohjeellinen tontin raja
- Ohjeellinen rakennusalan, ajoneuvoliikenteelle varatun katualueen osan taikka muun sellaisen alueen raja
- Rajan osa, jonka poikki ajo alueelle ei ole sallittu
- ▨ Yleiselle jalankululle varattu katualue
- ▨ Yleiselle jalankululle varattu korttelin tai alueen osa
- ▨ Alueen osa, jolle on järjestettävä jalankulukutie eri tasoon
- ▨ Rakennukseen jätettävä kulkuaukko
- ▨ Istutettava alueen osa
- IX Roomalainen numero osoittaa rakennusten, rakennuksen tai sen osan suurimman sallitun kerrosluvun
- 4500 Rakennusallalla oleva arabialainen luku osoittaa rakennuksen tai rakennusten kerrosalan neliömetreitä
- e=1.0 Tonttitehokkuusluku eli tontin kerrosalan suhde tontin pinta-alaan

- ▨ Rakennusala
- ▨ Kaksitasoinen autopaikkojen rakennusala, jossa alatasoin saa rakentaa autosuojaksi tai avokatokseksi ja ylätasoin pysäköimispaikaksi

HELSINGFORS

49. STADSDELEN DEGERÖ
UPPBY
KVARTER 49017 TOMT 2
KVARTER 49018 TOMTER 2 OCH 4
STADSPANEÄNDRING

TECKENFÖRKLARINGAR OCH STADSPANE-BESTÄMMELSER:

- Linje 3 m utanför det stadsplaneområde fastställes avser
- Gräns mellan delar av område, för vilka olika stadsplanebestämmelser är gällande
- Gräns för kvarter, del av kvarter och område
- Instrukтив gräns för tomt
- Instrukтив gräns för byggnadsområde, del av gatuumråde som reserverats för fordonstrafik eller instrukтив gräns för annat dylikt område
- Del av gräns över vilken tillfart till område ej är tillåten
- För allmän gångtrafik reserverat gatuumråde
- För allmän gångtrafik reserverad del av kvarter eller område
- Del av område där väg för gångtrafik bör förläggas i skilt plan
- Genomfartsöppning i byggnad
- Del av område, som bör planteras
- Romersk siffra anger byggnaders, byggnads eller byggnadsdels största tillåtna våningstal
- Arabisk siffra på byggnadsområde anger byggnadens eller byggnadernas våningsyta i kvadratmeter
- Tomtexploteringstal, dvs. förhållandet mellan tomts våningsyta och tomtarealen
- Byggnadsområde
- Byggnadsområde för bilplatser i två plan, där undre planet får bebyggas med garage eller öppet tak och övre planet användas som parkeringsplats

- ▨ Pysäköimispaikka
- ▨ Huoltoliikenteelle varattu korttelin osa
- X Risti merkinnän päällä osoittaa merkinnän poistamista
- ▨ AK Asuntokerrostalojen korttelialue
- ▨ AL Liikerakennusten korttelialue
- ▨ AP49018/5,6,7 Autopaikkojen korttelialue, jossa lukusarja osoittaa korttelin ja tontit, joiden autopaikkoja tulee sijoittaa korttelialueelle
- ▨ AM Mootoriajoneuvojen korttelialue
- ▨ YK Kirkkojen ja muiden seurakunnallisten rakennusten korttelialue
- ▨ YS Sosiaalista toimintaa palvelevien rakennusten korttelialue

- AL-, YK- ja YS-korttelialueilla saa olla asuntoja vain kiinteistön hoidolle välttämätöntä henkilökuntaa varten
- Autopaikkojen vähimmäismäärät tonteilla:
AL - korttelialueella:
1 autopaikka jokaista liikehuoneistoalan 35 m² kohti
YK - korttelialueella:
1 autopaikka 10 istumapaikkaa kohti
YS - korttelialueella:
käyttötarkoituksen edellyttämä määrä
AL-, YK- ja YS- korttelialueella:
edellämainittujen määrien lisäksi 1 autopaikka asuinhuoneisto kohti
- Tonttien 49028/1 ja 49027/1 ja 2 autopaikat saadaan sijoittaa viereiselle LP-alueelle

- Maistraatti voi rakennuslupaa myöntäessään antaa autopaikkojen rakentamiseen lykkäystä, kuitenkin siten, että vähintään 75 % autopaikoista rakennetaan heti ja loput maistraatin määräämänä ajankohtana
- Rakentamattomat tontinosat, joita ei käytetä kulkuteinä on istutettava tai pidettävä luonnonmukaisena puistomaisessa kunnossa
- Korttelialueella ei saa kaataa kasvavia puita eikä maanpinnan korkeutta muuttaa ilman rakennustarkastajan lupaa

- ▨ Puistoalue
- ▨ Pysäköimisalue
- Välillä a-b ja c-d ei tarvitse rakentaa raja-seinää

- Parkeringsplats
- Del av kvartersområde som reserverats för servicetrafik
- Överkörning av beteckning anger att beteckningen avlägsnats
- Kvartersområde för bostadsvåningshus
- Kvartersområde för affärsbyggnader
- Kvartersområde för bilplatser, där talserien anger kvarter och tomter, vilkas bilplatser bör förläggas delvis på kvartersområdet
- Kvartersområde för servicestationer för motorfordon
- Kvartersområde för kyrkor och andra församlingsbyggnader
- Kvartersområde för byggnader för social verksamhet
- På AL-, YK- och YS-kvartersområde får förläggas bostäder endast för vid fastighetens skötsel bunden personal
- Minimiantal bilplatser på tomterna:
På AL - kvartersområde:
1 bilplats per 35 m² affärslägenhetsyta
- På YK - kvartersområde:
1 bilplats per 10 sittplatser
- På YS - kvartersområde:
för disponeringen nödigt antal
- På AL-, YK- och YS-kvartersområde:
förutom det ovan nämnda antalet 1 bilplats per bostadslägenhet
- Tomternas 49028/1 och 49027/1 och 2 bilplatser får placeras på angränsande LP-parkeringsområde
- Magistraten kan i samband med byggnadslov ge uppskov för byggandet av bilplatser, dock så, att minst 75 % av bilplatserna byggs genast och resten vid en tidpunkt som magistraten bestämmer
- Obebyggda tomtdelar som ej användas som väg bör förses med planteringar eller skötas som naturpark
- På kvartersområde får ej fällas växande träd eller ändras jordytans nivå utan lov av byggnadsinspektör
- Parkområde
- Parkeringsområde
- På sträckorna a-b och c-d behöver ej gränsvägg byggas

Mittakaava 1:2000
Karttoitus: 10.11.1972
Pohjakartta tarkoitettu 6.11.1972
Kaup.geod.

HELSINGIN KAUPUNGIN
SUUNNITTELUVIRASTO
ASEMAKAAVAOSASTO
16.11.1972
No 6917
LAATINUT: MS
PUNOITTEEN: MS
TARKASTAJA: MP

SISÄÄN. MIN. VAHV. 9.3.1973.