


HELSINKI
49. KAUPUNGINOSA LAAJASALO
HEVOSSALMI
KORTTELI 49081 TONTIT 1-5 JA
KORTTELI 49080 TONTT 4
ASEMAKAAVAN MUUTOS
1:2000

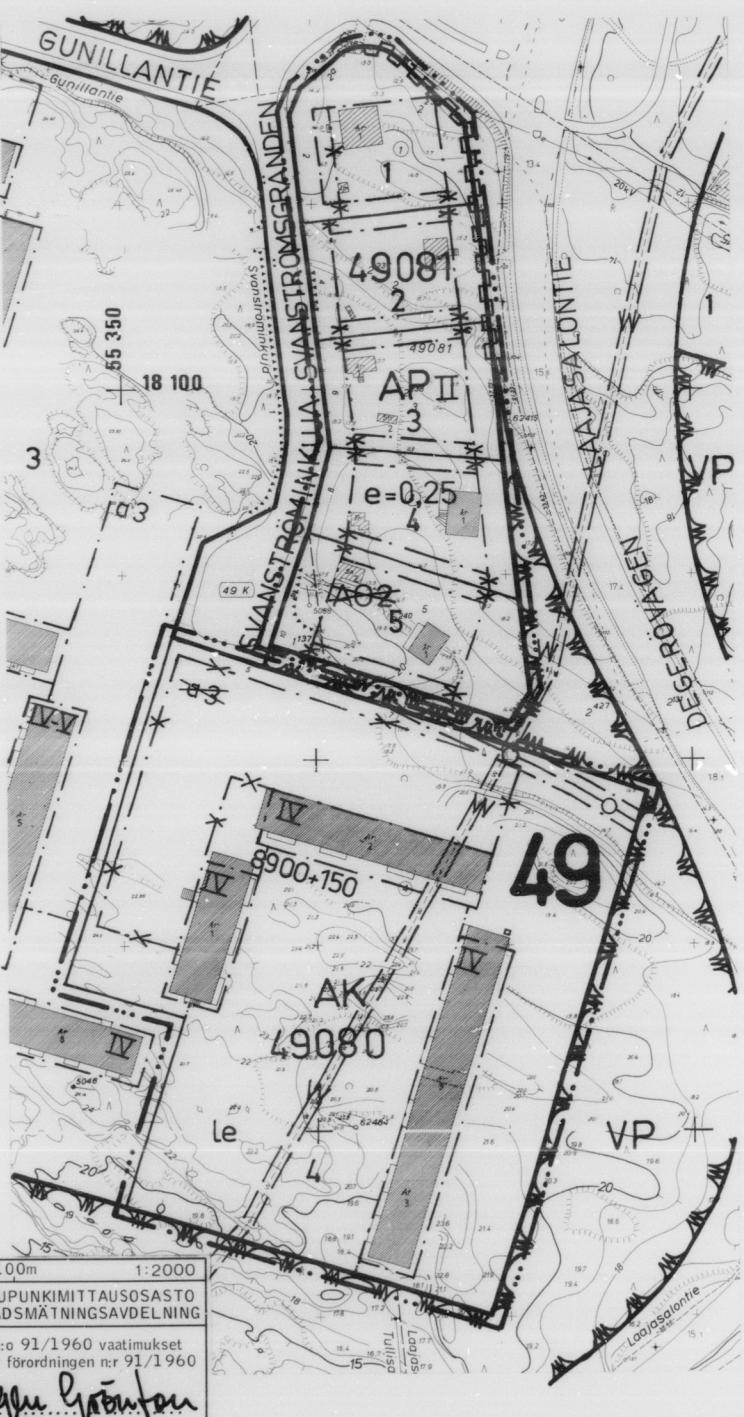

HELSINGFORS
49 STADSDELEN DEGERÖ
HÄSTNÄSSUND
KVARTER 49081 TOMTERNA 1-5 OCH
KVARTER 49080 TOMT 4
STADSPLANEÄNDRING
1:2000

ASEMAKAAVAMERKINTÖJÄ JA -MÄÄRÄYKSIÄ:

AK

Asuinkerrostalojen korttelialue

- Tontille saa asemakaavaan merkityn kerrosalan lisäksi rakentaa enintään vaaditavaa autopaikkaamääriä vastaan määritetyt paikkoja
- Rakennusten ulakkokerrokseen saa asemakaavaan merkityn kerrosalan lisäksi sisustaa talon asukkaille tarpeellista saunatilaa
- Vaarallisten jyrkkäteiden reunat on suojahtava aitauskella. Muilta osin on tonttien aitaaminen kielletty.
- Rakennusryhmässä on noudatettava yhtenäistä rakennustapaa.
- Tontin autopaikkojen vähimmäismääriä:
1 ap / 80 m² asuntokerrosala
1 ap / 50 m² pienliike- ja palvelutilan kerrosala
- Rakennuslautakunta voi rakennuslupaa myöntäässään antaa autopaikkojen rakentamiseen lykkäästyä kuitenkin siten, että vähintään 75% autopaikoista rakennetaan heti ja loput sitä mukaan kuin rakennuslautakunta pitää tarpeellisena.

AP

Asuinpiantalojen korttelialue

- Tontille saa asemakaavaan merkityn kerrosalan lisäksi rakentaa autosuojaia enintään 20 m² / asunto, kuitenkin enintään 20% asemakaavaan merkitystä kerrosalasta.
- 2-kerroksisen asuinrakennuksen enimmäiskorkeus on 7 m, 1-kerroksisen 5 m ja erillisen talousrakennuksen 3 m

- Tontin autopaikkojen vähimmäismääriä:
Asuntojen lukumäärän tontilla ollessa enintään kaksoi, 1 ap / 130 m² kerrosala ja lisäksi kaksi asuntoa kohden tilaa yhden auton tilapäistä pysäköimistä varten.
Asuntojen lukumäärän tontilla ollessa suurempi kuin kaksoi, 1 ap / 80 m² kerrosala

- Kellarikerroksen on oltava pääasiallisesti maanpinnan alapuolella

— 3 m sen kaava-alueen ulkopuolella oleva viiva, jota vahvistaminen koskee

Korttelin, korttelinosan ja alueen raja

— Eri kaavamäärysten alaisten alueenosien välinen raja

— Ohjeellinen eri kaavamäärysten alaisten alueenosien välinen raja

— Ohjeellinen tontin raja

— Risti merkinnän päällä osoittaa merkinnän poistamista

— Kaupunginosan numero

— Korttelin numero

— 1 Tontin numero

8900+150

Lukusarja, jossa ensimmäinen luku ilmoittaa sallitun asuntokerrosalan nelioimetri-määri ja toinen luku sallitun pienliike- ja palvelutarkoituksiin varattavan kerrosalan nelioimetrimääri. Viimeksi mainittu saadaan rakentaa sen estämättä, mitä asemakaavassa on määritetty kerrosluvusta.

II

Ruumalainen numero osoittaa rakennusten, rakennuksen tai sen osan suurimman sallitun kerrosluvan

e=0,25

Tehokkuusluku eli kerrosalan suhde tontin pinta-alaan

— Rakennusalta

— le Leikki- ja oleskelualueeksi varattu alueen osa

— Maanalaisista johtoja varten varattu alueen osa

— W Viemäritunneli

— Katualueen rajan osa, jonka kohdalta ei saa järjestää ajoneuvoliittymää

STADSPLANEBETECKNINGAR OCH -BESTÄMMELSER:

Kvartersområde för flervåningshus

- På tomt får utöver den i stadsplanen angivna våningsytan byggas högst det antal bilförvaringsplatser som motsvarar det erforderliga bilplatsantalet
- I byggnads vindsvåning får utöver den i stadsplanen angivna våningsytan inredas bastuutrymme för husets invånare
- Stängsel skall uppföras vid farliga branter. Förövrigt får tomtens inte ingårdas.

- Inom varje husgrupp skall enhetligt buggnadssätt iakttas

- Tomts minimiantal bilplatser:
1 bp / 80 m² bostadsvåningsyta
1 bp / 50 m² våningsyta för småaffärs- och serviceutrymmen

- Byggnadsnämnden kan vid beviljande av byggnadslov ge uppskov med byggandet av bilplatser, dock så, att minst 75% av bilplatserna skall byggas genast och resten när byggnadsnämnden anser det nödvändigt.

Kvartersområde för småhus

- På tomt får utöver den i stadsplanen angivna våningsytan byggas garage högst 20 m² / bostad, dock högst 20% av den i stadsplanen angivna våningsytan.
- 2-vånings bostadsbyggnads maximihöjd är 7 m, 1-vånings 5 m och ekonomibyggnads 3 m

- Tomts minimiantal bilplatser:
Om antalet bostäder på tomtens är högst två, 1 ap / 130 m² våningsyta och därtill för varje bostad plats för tillfällig parkering av en bil.
Om antalet bostäder på tomtens är större än två, 1 bp / 80 m² våningsyta

- Källarvåning skall vara belägen huvudsakligen under marknivån

Linje 3 m utanför det planområdet som fastställdes gäller

Kvarters-, kvartersdels- och områdesgräns

Bestämmelsegräns

Riktgivande bestämmelsegräns

Riktgivande tomtgräns

Kryss på beteckning anger att beteckningen slopas

Stadsdelsnummer

Kvartersnummer

Tomtnummer

Talserie, där det första talet anger den tillåtna bostadsvåningsytan i kvadratmeter och det andra den tillåtna våningsytan i kvadratmeter för småaffärs- och serviceändamål. Den sistnämnda får byggas oavsett vad som bestämts i stadsplanen angående våningsantalet.

Römersk siffra anger största tillåtna antal våningar i byggnader, byggnad eller del därv

Exploateringstal, dvs. förhållandet mellan våningsytan och tomtens yta

Byggnadsyta

För lek och utevistelse reserverad del av område

För underjordisk ledning reserverad del av område

Tunnelavlopp

Del av gatuområdets gräns där utfart är förbjuden