


7752)

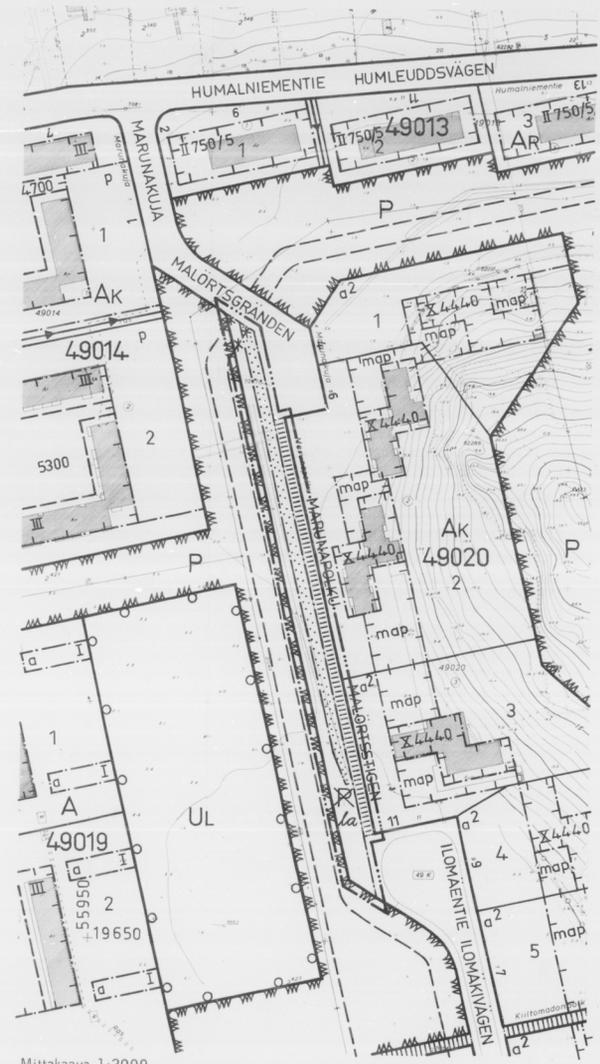

Mittakaava 1:2000  
 Kartoitus: 8.1973  
 Pohjakartta tarkistettu 22.9.1973  
*Enni Hiltunen*  
 Kaup.geod.

HELSINKI  
 49.KAUPUNGINOSA  
 LAAJASALO  
 PUISTO- JA KATUALUE  
 ASEMAKAAVAN MUUTOS

HELSINGFORS  
 49 STADSDELEN  
 DEGERÖ  
 PARK- OCH GATUOMRÅDE  
 STADSPLANEÄNDRING

- 3 m sen asemakaava-alueen ulkopuolella oleva viiva, jota vahvistaminen koskee
- Eri asemakaavamääräysten alaisen alueen osien välinen raja
- Korttelin, korttelinosan ja alueen raja
- Yleiselle jalankululle ja pyöräilylle varattu katualueen osa
- Istutettava katualueen osa
- Linja-autoliikenteelle varattu katualueen osa
- × Risti merkinnän päällä osoittaa merkinnän poistamista

- Linje 3 m utanför det stadsplaneområde fastställelsen avser
- Gräns mellan delar av område, för vilka olika stadsplanebestämmelser är gällande
- Gräns för kvarter, del av kvarter och område
- För allmän gång- och cykeltrafik reserverat gatuområde
- Del av gatuområde, som bör planteras
- Del av gatuområde, som reserverats för busstrafik
- Överkörning av beteckning anger att beteckningen avlägsnats

HELSINGIN KAUPUNGIN  
 KAUPUNKISUUNNITTELUVIRASTO  
 ASEMAKAAVAOSASTO  
 27/9 1973  
 PIIRUSTUS  
 RITING **No 7057**

HELSINGFORS STADS  
 STADSPLANEÄNDRINGEN  
 STADSPLANEÄNDRINGEN  
*Enni Hiltunen*  
 LAATINUT:  
 UPPÖRJOD AV: *M.S.*  
 PIIRITÄNYT:  
 RITAD AV: *J.A.*