


7899

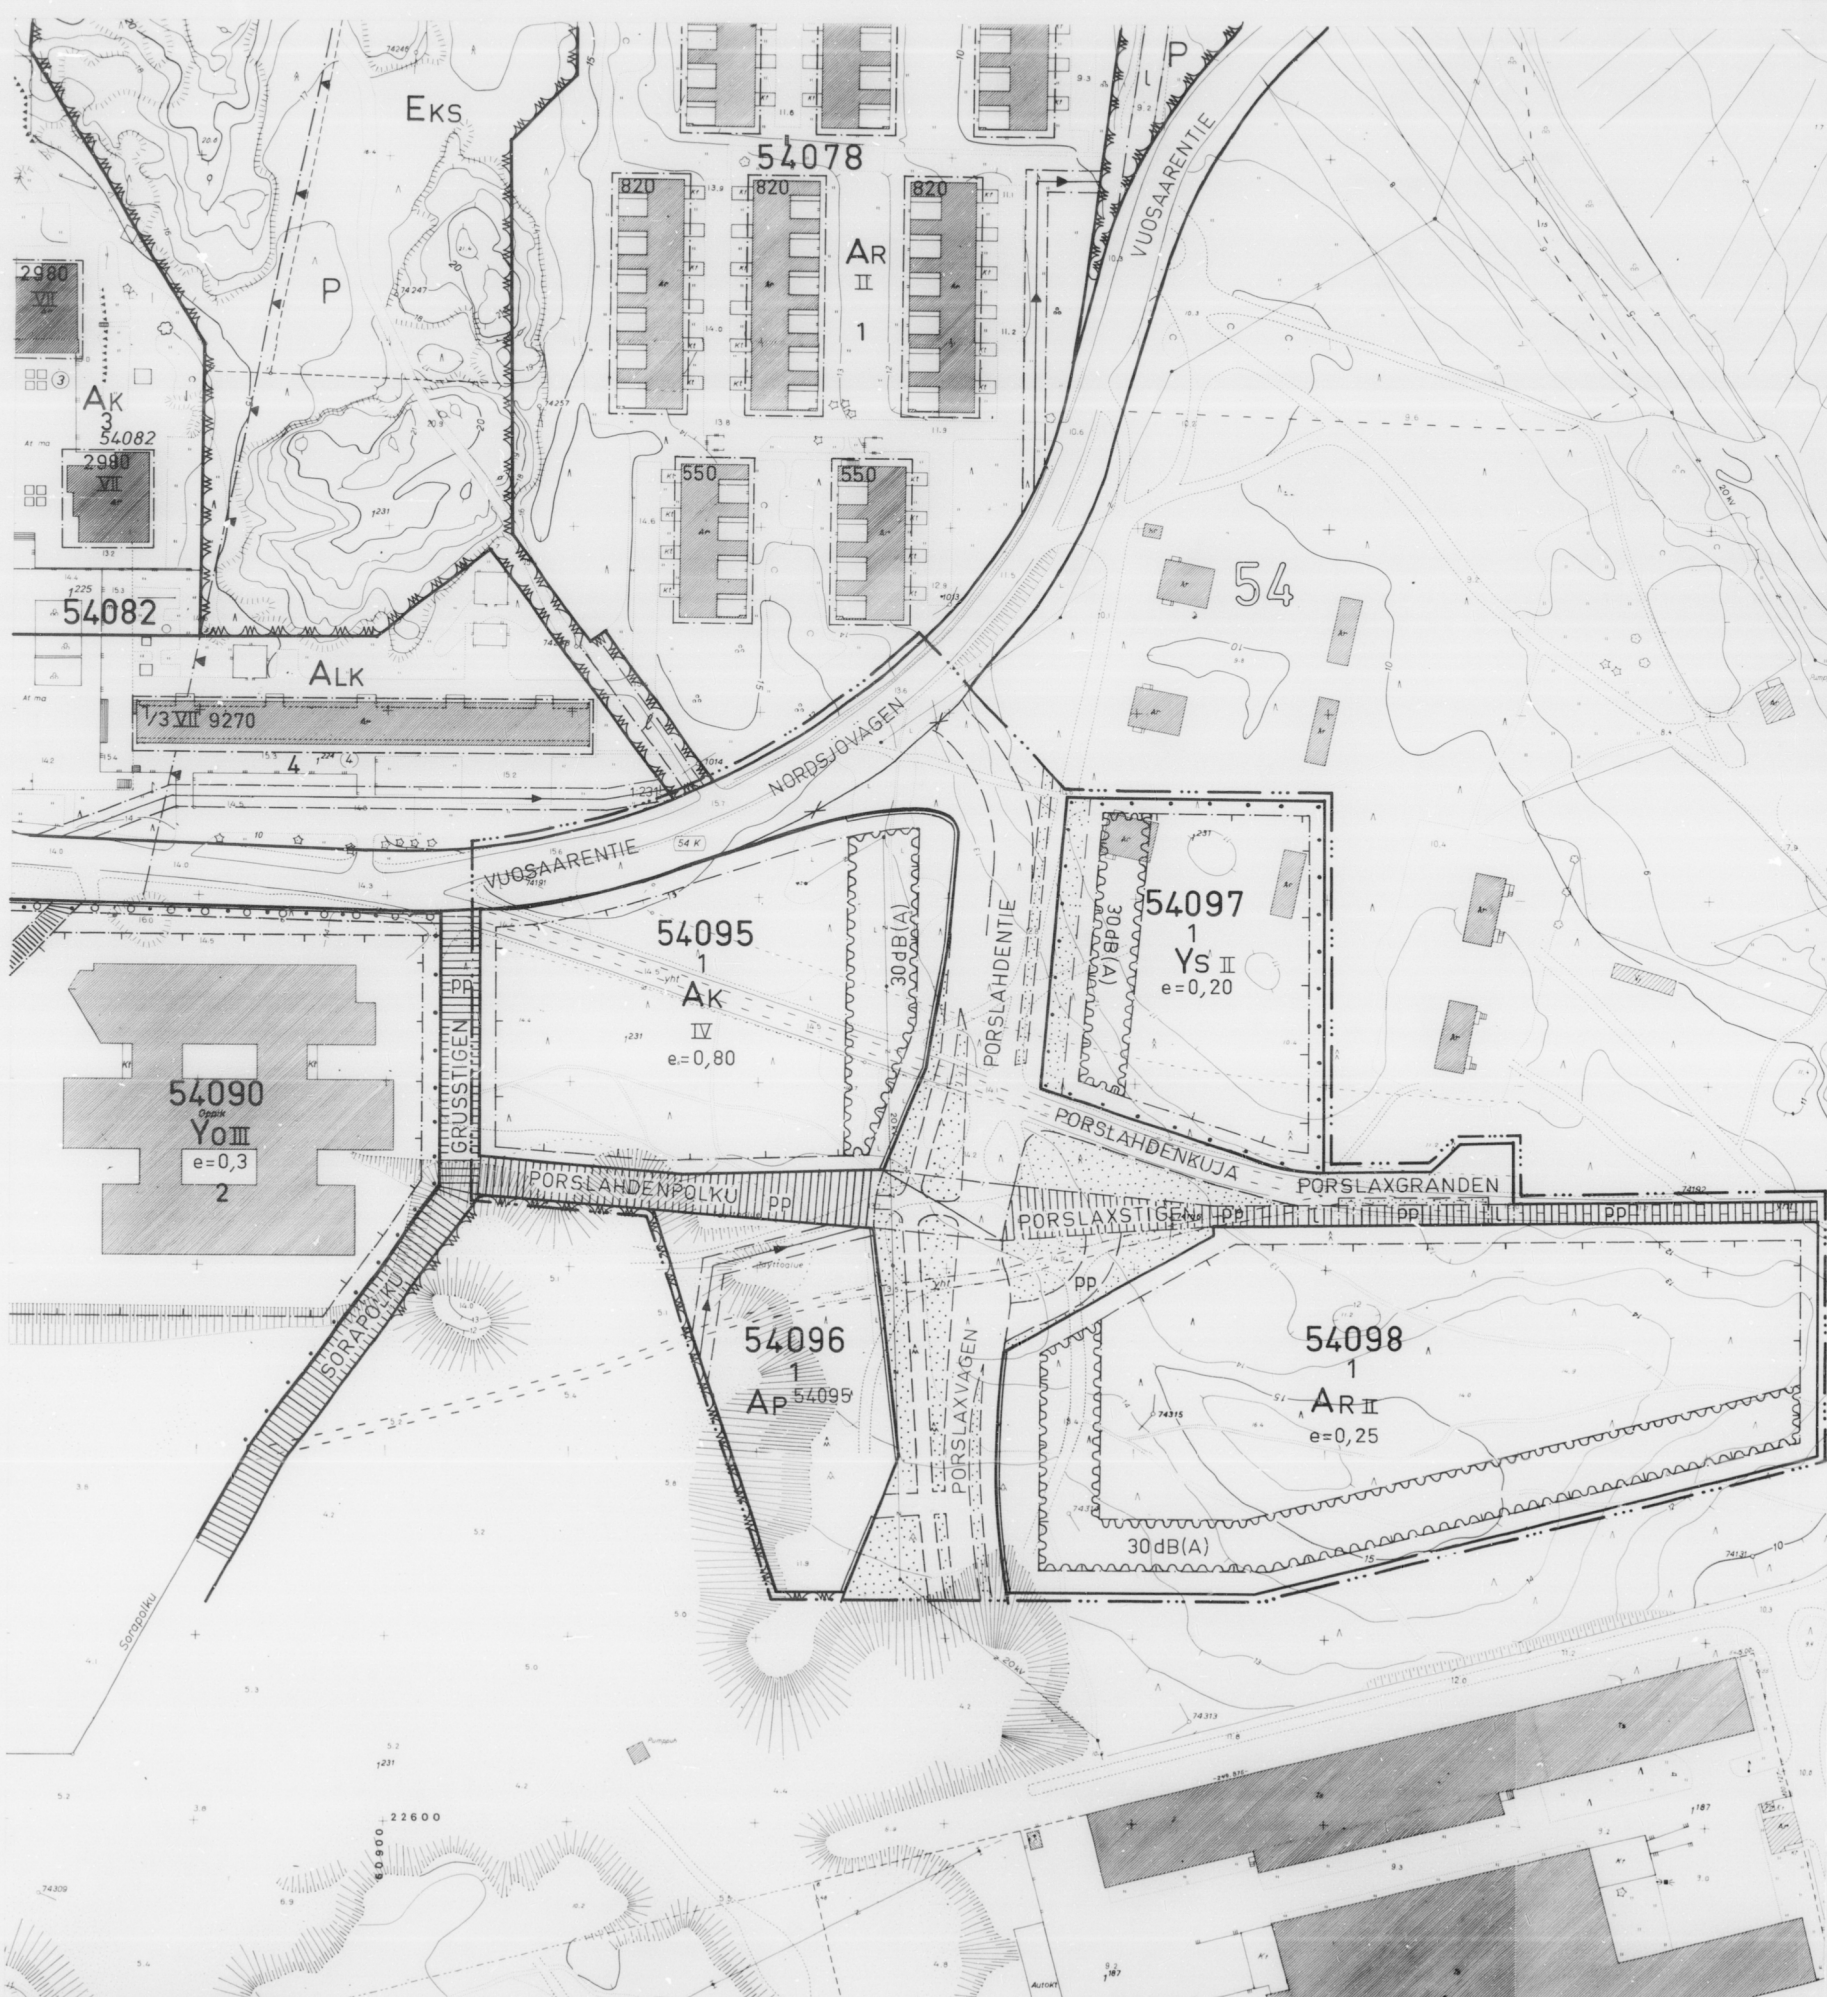

HELSINKI

54. KAUPUNGINOSA VUOSAARI
KESKI - VUOSAARI
KORTTELIT 54095 - 54098
KATUALUE
ASEMAKAAVA

KATUALUE
ASEMAKAAVAN MUUTOS
1:1000

ASEMAKAAVAMERKINTÖJÄ JA -MÄÄRÄYKSIÄ

- 2 m sen asemakaava-alueen ulkopuolella oleva viiva, jota vahvistaminen koskee
- Eri asemakaavamääräysten alusten alueen osien välinen raja
- Korttelin, korttelinosan ja alueen raja
- Ohjeellinen tontin raja
- Kaupunginosan numero
- Korttelin numero
- Tontin numero
- Kadun nimi
- Yleiselle jalankululle ja pyöräilylle varattu katualue
- Ohjeellinen yleiselle jalankululle ja pyöräilylle varattu alueen osa
- Katualueen osa, jonka poikki jalankulku- ja pyöräilylle voidaan johtaa eri tasossa
- Tontin osa, jolla ei saa suorittaa sellaisia rakennustoimenpiteitä, jotka haittaavat vierarin, vesijohtojen tai kaukolämpöjohtojen rakentamista, korjaamista tai kunnossapitoa
- Rajan osa, jonka yllä ajoneuvoliikenne on kielletty
- Ohjeellinen istutettava alueen osa
- Rakennusala
- Rakennuksen numero osoittaa rakennuksen, rakennuksen tai sen osan suurimman sallitun kerrostalon
- Tonttiheikkokuvasta eli tontin kerroslan suhte tontin pintatasoon
- Alueen osa, jonka kautta on varattava ajokelpoinen yhteys ja jolla jalankulku ja pyöräily on sallittu
- Rakennusalan osa, jolla merkintä osoittaa liikennemerkille alttiina olevien seinien kokonais-ääneneristävyyden vähimmäismäärän ajoneuvoliikenteen melua vastaan destibeleinä, A-suodatimella mitattuna
- Risti merkinnän päällä osoittaa merkinnän poistamista
- Rivitalojen ja muiden kytkettyjen rakennusten korttelialue
- Asuutakerrostalojen korttelialue
- Autopaikkojen korttelialue
- Numerosarja osoittaa korttelin, jonka autopaikkoja saa sijoittaa korttelialueelle
- Sotilaallista toimintaa palvelevien rakennusten korttelialue, jolla saa rakentaa lasten päivähoitolaitoksen

AR-korttelialueella saa yhdessä rivitalorakennuksessa olla enintään viisi asuntoa
AR- ja AK-korttelialueilla on rakennettava leikki- ja ulko-oloskelutilaa vähintään 15 neliometriä tontin 100 asuinkerrosläpimetrin kohti
AR- ja AK-korttelialueilla voidaan tontin kerroslan lisäksi rakentaa enintään 5 % kerroslan tilaa tilojen osittain osittain- ja palvelutalokäyttöön
AR-korttelialueella saa tontin kerroslan lisäksi rakentaa autopaikkoja tai -katoksia, joiden kerroslan on enintään 20 m²/asunto, kuitenkin yhteensä enintään 20 % tontin kerroslan, sekä asuutalokäyttöä kylmää varustilaa enintään 8 m² asuntoa kohti

Asuinrakennusten julkisivujen välisen kulkuväylien etäisyyden tulee olla 3- ja 4-kerroslan rakennusten osalta vähintään 25 metriä
Sen estämättä, mitä edellä on määrätty, voidaan kaksi 3-4-kerroksista rakennusta sijoittaa enintään 15 metrin julkisivun pituudelta vähintään 10 metrin etäisyydelle toisistaan, mikäli toisen rakennuksen sivuun ei tälle osin sijoiteta muita kuin putkilojen ikkunoita
Edellä olevien määräysten estämättä voidaan kuitenkin kaksi 3-4-kerroksista rakennusta sijoittaa määrättyä lähemmäksi toisiaan, mikäli kummankaan rakennuksen sivuun ei tälle osin sijoiteta muita kuin putkilojen ikkunoita
Rakennusten keskinäisen etäisyyden tontilla tulee olla riittävä
Rakennusten enimmäiskorkeudet:

Autopaikoja tai -katoksia	3 m
1-kerroksinen rakennus	4 m
2-kerroksinen rakennus	7 m
3-kerroksinen rakennus	9 m
4-kerroksinen rakennus	12 m
Yleinen rakennus	7 m

Autopaikkojen vähimmäismäärät:
AR- ja AK-korttelialueet : 1 autopaikka/80 m² kerroslaa
YS-korttelialue : 1 autopaikka/200 m² kerroslaa
AR- ja AK-korttelialueella voidaan sijoittaa liikuntavälineille varten yksi autopaikka kerroslan 2 000 m² kohti rakennusten sisäkäytävän läheisyyteen
Autopaikoista on 60 % rakennettava heti. Maistraatti voi rakennuslupa myöntäessään antaa autopaikkojen rakentamiseen mittoja osittain jättäen enintään 5 vuotta kerrallaan
Jos osien pysäköintialue on lähempänä kuin 15 m etäisyydellä asuinalueiden paikkunaloita, tulee pysäköintialueen tason olla vähintään 2 m korkein laatualueen alkualueella
Pysäköintialueet on ympäröitävä ja johtava enintään 400 m² suuruisin osin tiheällä pensasaidalla
Rakennustilat, jotka ei käytetä leikki- tai oleskelualueina, kulkuteinä eikä vaadittuun määrään autopaikkoja, on istutettava tai pidettävä luonnonmukaisessa puistomaisessa kunnossa
HELSINGFORS

54 STADSDELEN NORDSJÖ
MELLERSTA NORDSJÖ
KVARTEREN 54095 - 54098
GATUOMRÅDE
STADSPLAN

GATUOMRÅDE
STADSPLANEÄNDRING
1:1000

STADSPLANE BETECKNINGAR OCH -BESTÄMMELSER

- Linje 2 m utanför det stadsplanerområde fastställt enligt avdelning
- Gräns mellan delar av område, för vilka olika stadsplanbestämmelser är gällande
- Gräns för kvarter, del av kvarter och område
- Instruktiv gräns för tomt
- Stadsplanenummer
- Kvarterensnummer
- Tomtnummer
- Namn på gata
- För allmän gång- och cykeltrafik reserverat gatuumråde
- Instruktiv del av område som reserverats för allmän gång- och cykeltrafik
- Del av gatuumråde, där gång- och cykelväg kan korsas gatan i skilt plan
- Del av tomt, på vilken sådana byggnadsåtgärder ej får vidtagas, vilka medför olägenheter för byggnaden, reparation eller underhåll av avlopps-, vatten- eller fjärrvärmeledningar
- Del av gräns, över vilken fordonsstrafik är förbjuden
- Instruktiv del av område som skall planteras
- Byggnadsområde
- Romsk siffror anger byggnadens, byggnads eller byggnadsdelens största tillåtna våningstal
- Tomteplaneringshög dvs. förhållandet mellan tomts våningsyta och tomtarealen
- Del av område, där en körbar förbindelse till tomt skall reserveras och där gång- och cykeltrafik är tillåten
- Del av byggnadsområde, där beteckningen anger, uttryckt i decibel och mätt med A-filter, minsta tillåtna totala ljudisoleringsförmåga mot buller från fordonsstrafik för vägar som är utsatta för trafikbuller
- Övervakning av beteckning anger att beteckningen avlägsnats
- Kvarterensområde för radhus och andra koplade byggnader
- Kvarterensområde för bostadsvåningshus
- Kvarterensområde för bilplatser
- Numeroserien anger det kvarter vars bilplatser får förläggas på kvarterensområdet
- Kvarterensområde för byggnader för social verksamhet där dagvårdsanläggning för barn får byggas

På AR-kvarterensområde får i en radhusbyggnad finnas högst fem bostäder
På AR- och AK-kvarterensområde skall förordningsföreskrivet område för lek och utvistelse minst 15 m² per 100 m² av tomtens bostadsvåningsyta
På AR- och AK-kvarterensområde får utöver tomts våningsyta byggas utrymmen för invånarnas sociala och serviceändamål högst 5 % av våningsytan
På AR-kvarterensområde får utöver tomts våningsyta byggas garage eller bilplatser med skärmtak, vilkas våningsyta är högst 20 m² per bostad, dock sammantaget högst 20 % av tomtens våningsyta, samt till tilläggarna hörande kallt förvaringsutrymme högst 8 m² per bostad

Vinkelriktat avstånd mellan bostadsvåningarnas fasader bör vara i fråga om 3- och 4-våningshus minst 25 meter

Oavsett, vad som ovan förordnats kan två 3-4-våningshus förläggas på ett avstånd av minst 10 meter från varandra, dock icke mera än på 15 meters fasadavstånd, såvitt icke andra föreskrifter än till tilläggarna förläggas till denna del av den ena byggnaden
Oavsett, vad som ovan förordnats, kan två 3-4-våningshus byggnader förläggas på även mindre avstånd än förordnats, såvitt icke i någondera byggnaden andra föreskrifter än till tilläggarna förläggas till denna del av den ena byggnaden

Avståndet mellan byggnader på samma tomt skall vara tillräckligt

Byggnadernas maxihöjder:	
Garage eller bilplatser med skärmtak	3 m
1-våningshusbyggnad	4 m
2-våningshusbyggnad	7 m
3-våningshusbyggnad	9 m
4-våningshusbyggnad	12 m
Allmän byggnad	7 m

Minimitaltal bilplatser:
AR- och AK-kvarterensområde : 1 bilplats/80 m² våningsyta
YS-kvarterensområde : 1 bilplats/200 m² våningsyta

På AR- och AK-kvarterensområde får förläggas en bilplats för handikappade per 2 000 m² våningsyta i närheten av byggnadernas entreer
60 % av bilplatserna skall byggas genast. Magistralen kan vid beviljandet av byggnadslov ge uppgift för byggandet av de övriga bilplatserna högst 5 år i sänder

Då bilparkeringsområdet ligger närmare än 15 m från bostadsummens huvudfasader, skall bilplatserna vara på minst 2 m lägre nivå än bostadernas golv
Parkeringsområdena skall omges och indelas i delar om högst 400 m² med tät häck

Obeskyddade tändställen, som ej användas för lek eller utvistelse, för vägar eller för erforderligt antal bilplatser, skall planteras eller hållas ursprungligt parkerat skick

Vid utförande av byggnadsarbete skall tillstås, att träd och buskar inte skadas på de områden som inte bebyggs. Träd eller buskar som avlägsnats skall ersättas med nytt exemplar