



Rikning till Uthysbyggnad att uppföras af trä å Tomten N:o III. i 18^{de} Luart.

RAKENNUSPAIKKA I-4-5
OSOITE HANNUKAISENKATU 9
RAK.LUPA/VUOSI 1896
PIIRUSTUS NO 1
SISÄLTÖ ASEMA, PÖHJA, LEIK-
KAUS, JULKISIVO

Jyväskylä stad.

fasad.

Genomskärning i A-B.



Plan.

Påsk.


Tämä piirustus vahvistetaan maudatettavaksi. Nää-
san läänintuomarin 15. p.
Heinäkuuta 1896.

Kuvernööriin lähtäen jättäen:

E. Sigman N. Bell

Läsn. 4. onf

Genomskärningi C-D.

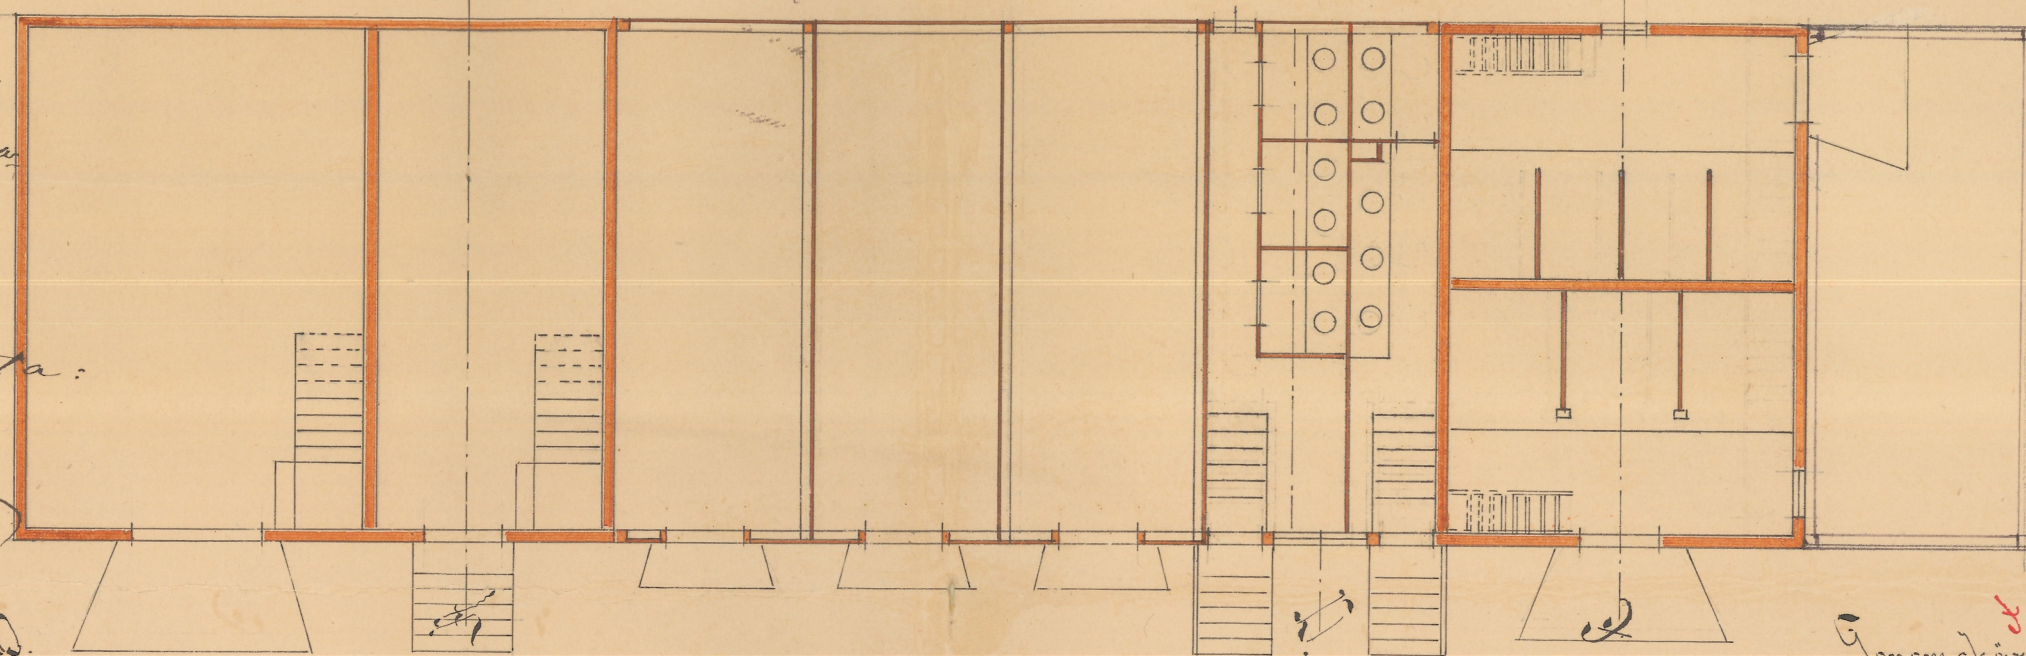

I Vanha ulkokuori-rakennus
II Ajottu uusi sisä-

Genomskärningi E-F.

10 5 0 1 2 3 4 5 6 7 8 9 10 11 12 13 14 15 16 17 18 19 20 Meter.



Situations-plan.

Tomt. N:o III.

Vesit. - kääntökan.

Ulkokuori.

10 5 0 10 20 30 40 50 60 70 Meter.

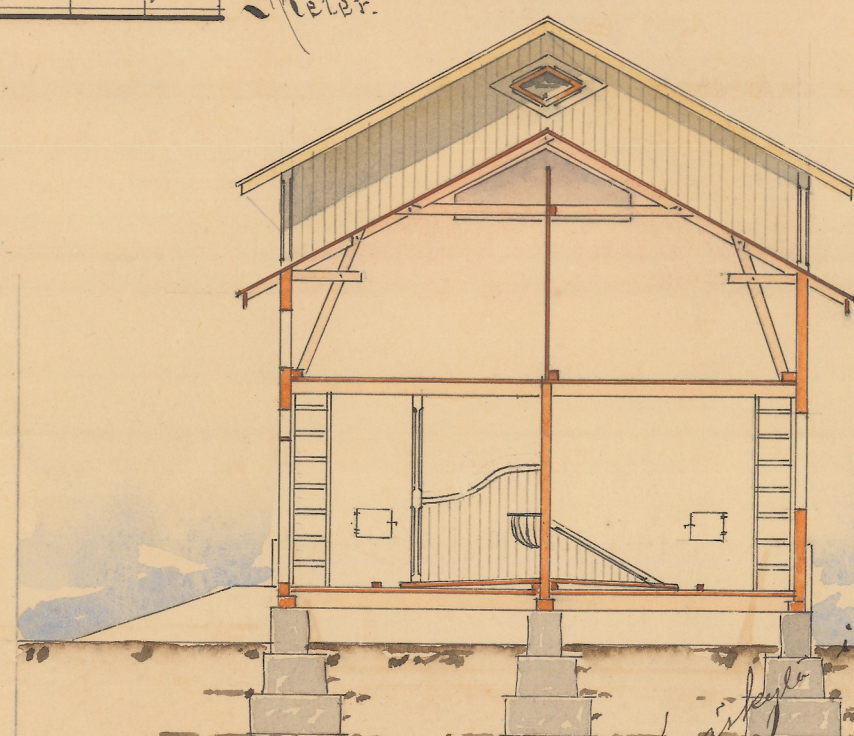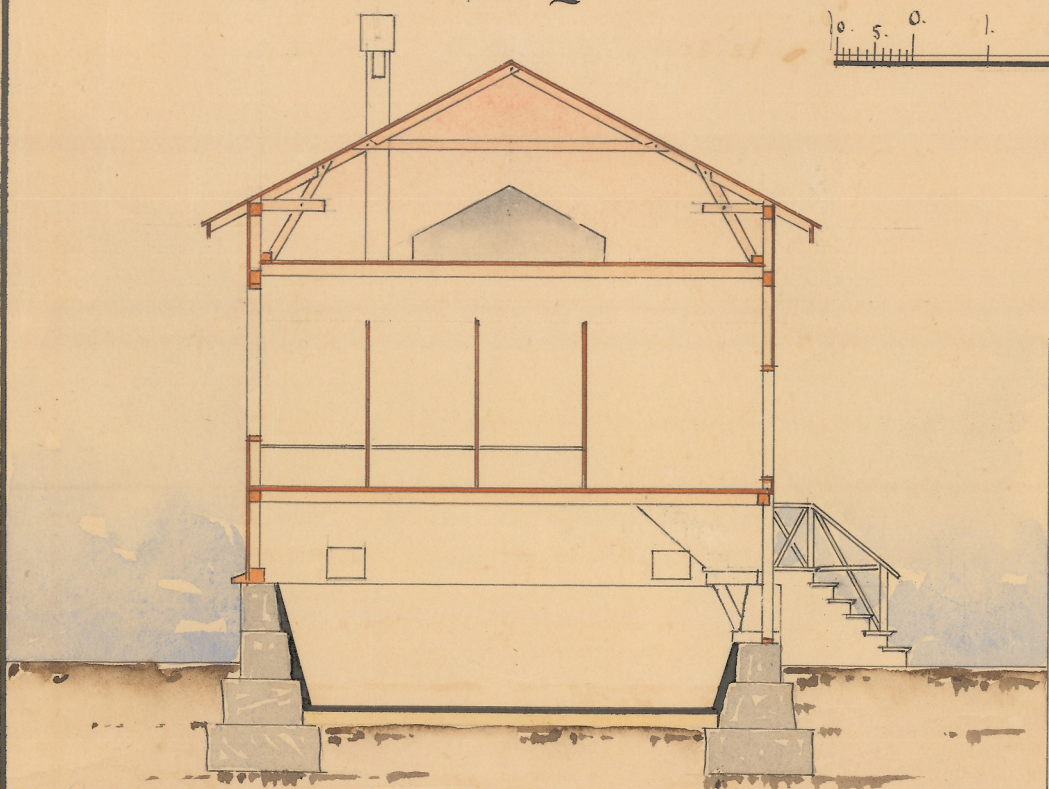

September 1896
Oskar Blom.