


JYVÄSKYLÄ

TONTTI N^o 5 KORT. N^o 9

ASEMAPIIRROS

1:1000

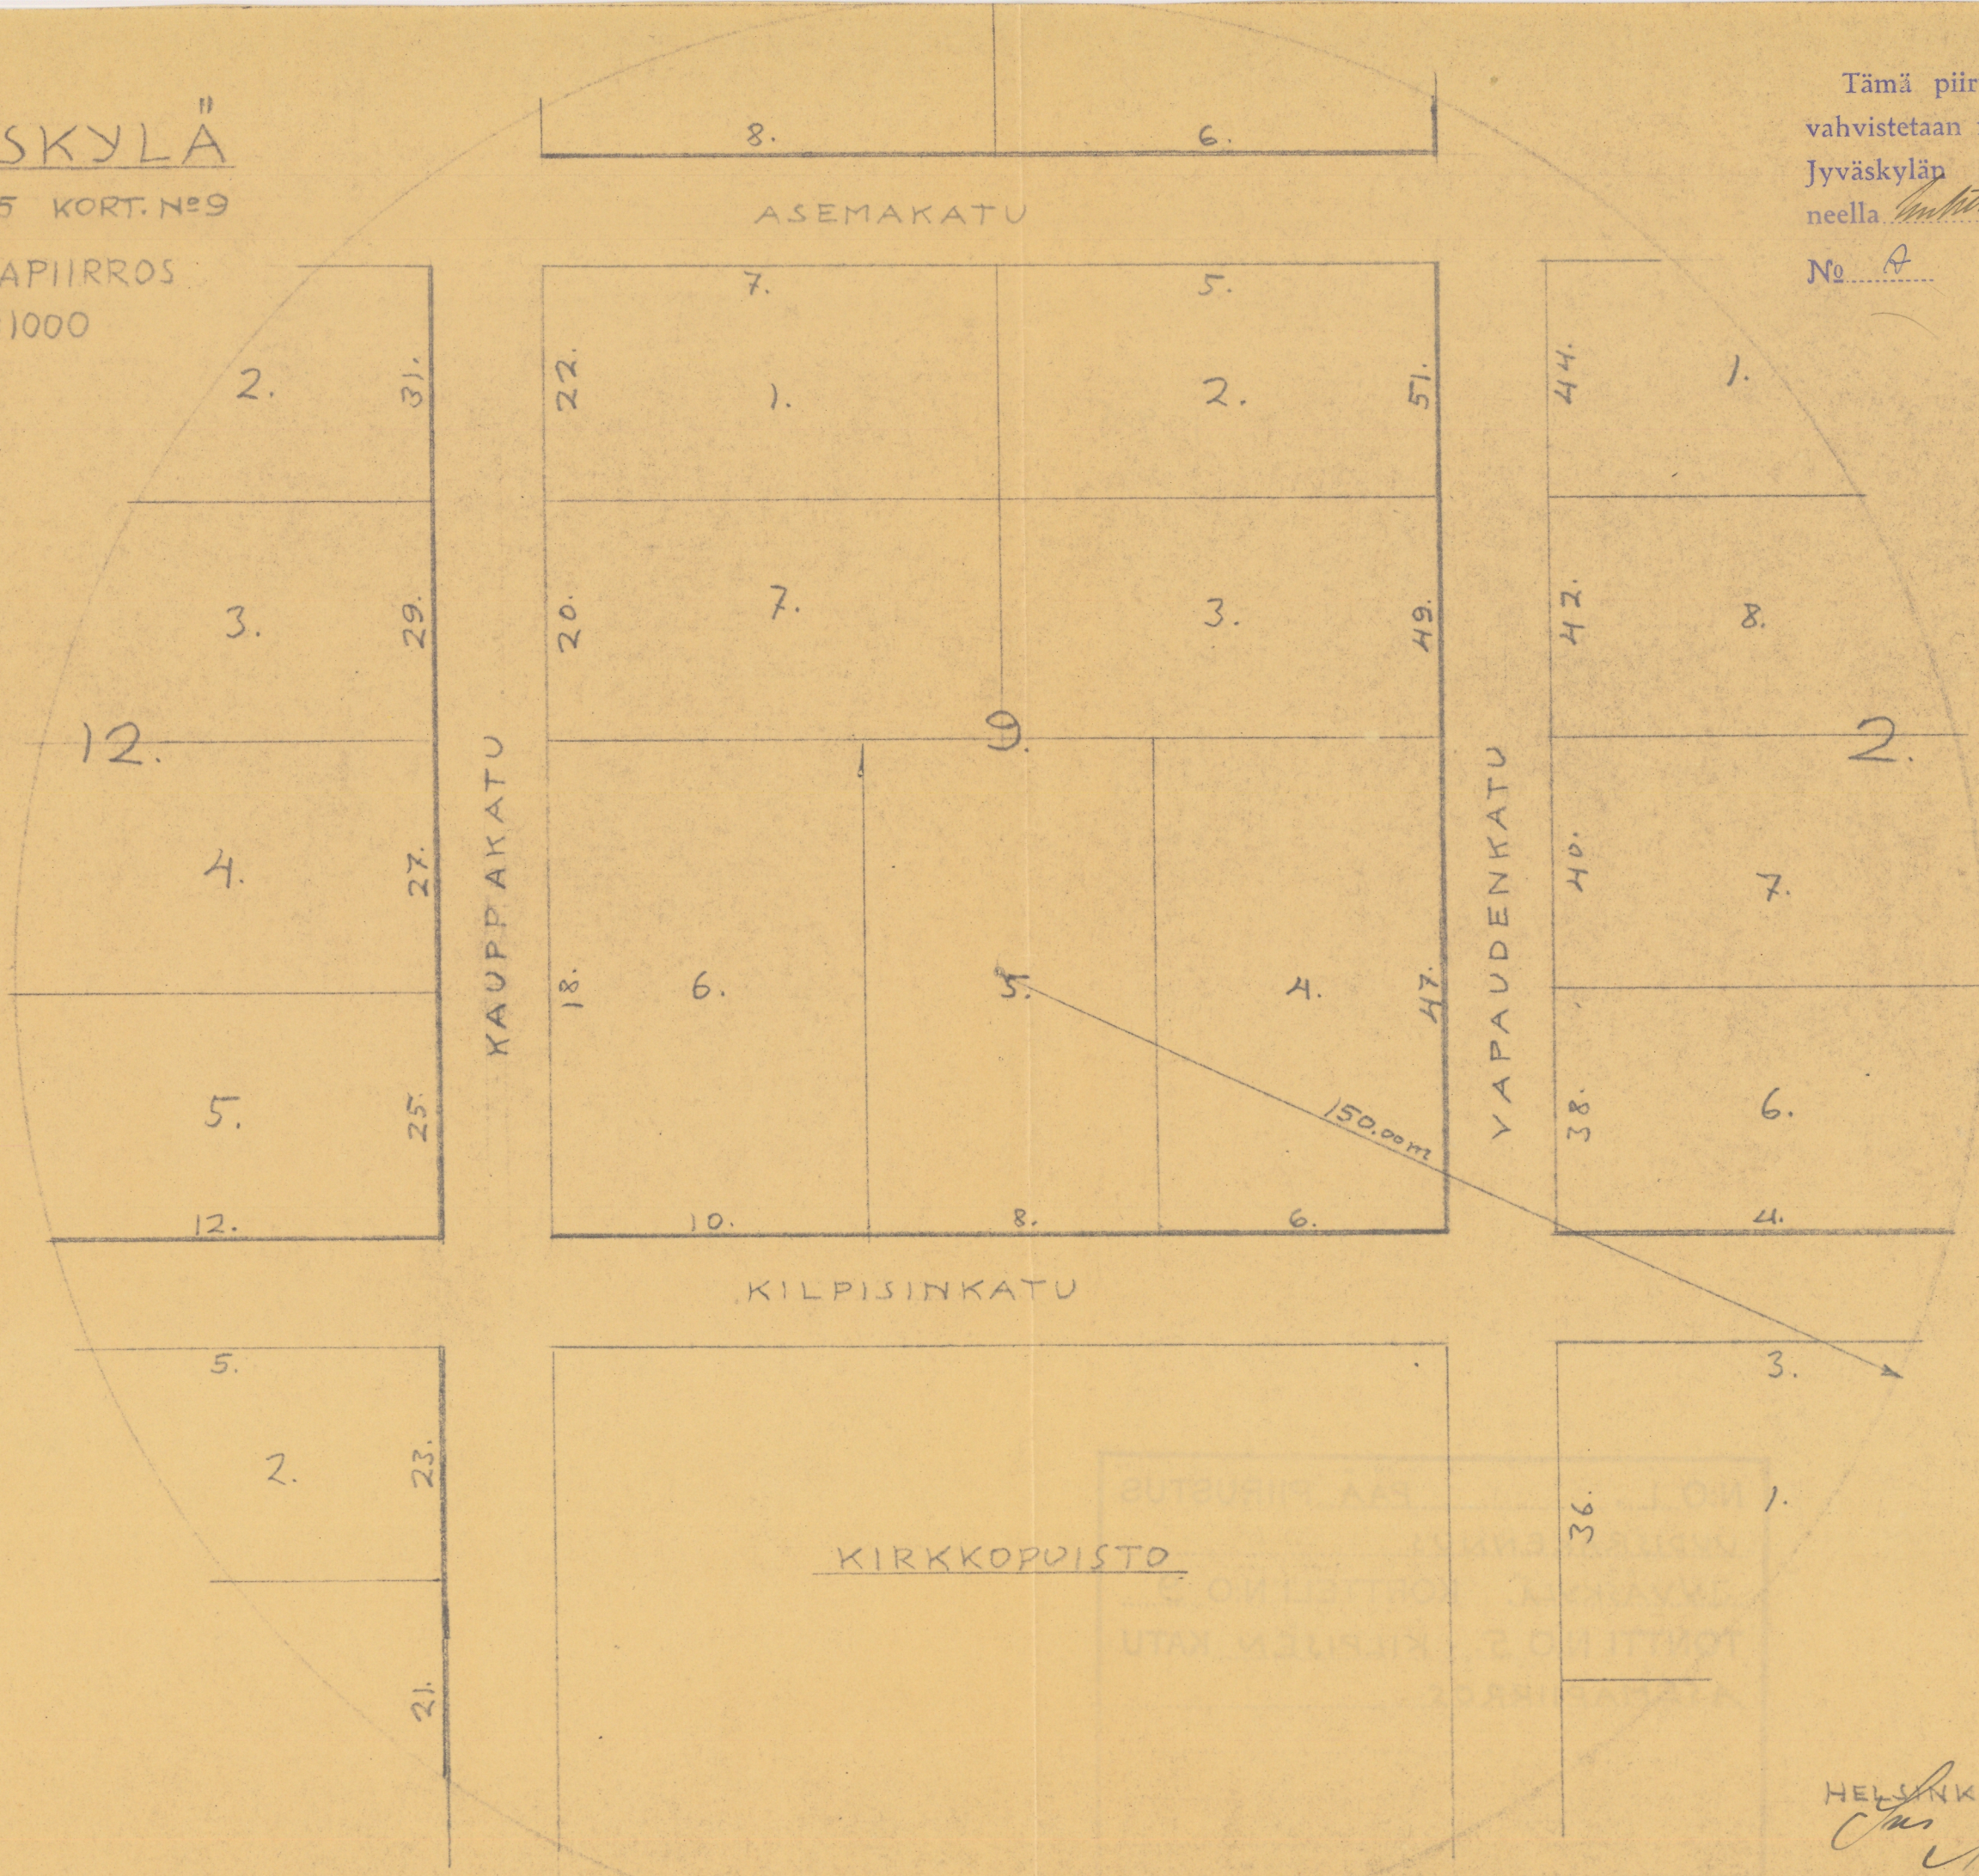

PAATOS:

Tämä piirustus hyväksytään ja vahvistetaan noudatettavaksi.

Jyväskylän kaupungin raatihuoneella *kuun 11 p:nä* 1935.

No *A*

Maistraatin puolesta:

[Signature]

RAKENNUSPAIKKA	<i>I - 9 - 5</i>
OSOITE	<i>KILPISENKATU 8</i>
RAKLUPA/VUOSI	<i>A/1935</i>
PIIRUSTUS NO	<i>I(2)</i>
SISÄLTÖ	<i>ASEMAPIIRROS</i>

HELSINKI HELMIK. 1935

[Signature]