

UUTISRAKENNUKSEN PIIRUSTUS TONTILLE N:o 11 NELIÖSSÄ N:o 79 JYVÄSKYLÄN KAUPUNGISSA


Päätös.

Tämä piirustus hyväksytään ja vahvistetaan noudatettavaksi. Vaasan Lääninkansliassa, marras-kuun 22 päivänä 1927.


N:o 23843.

Maisterin viran puolesta:

H. H. H.

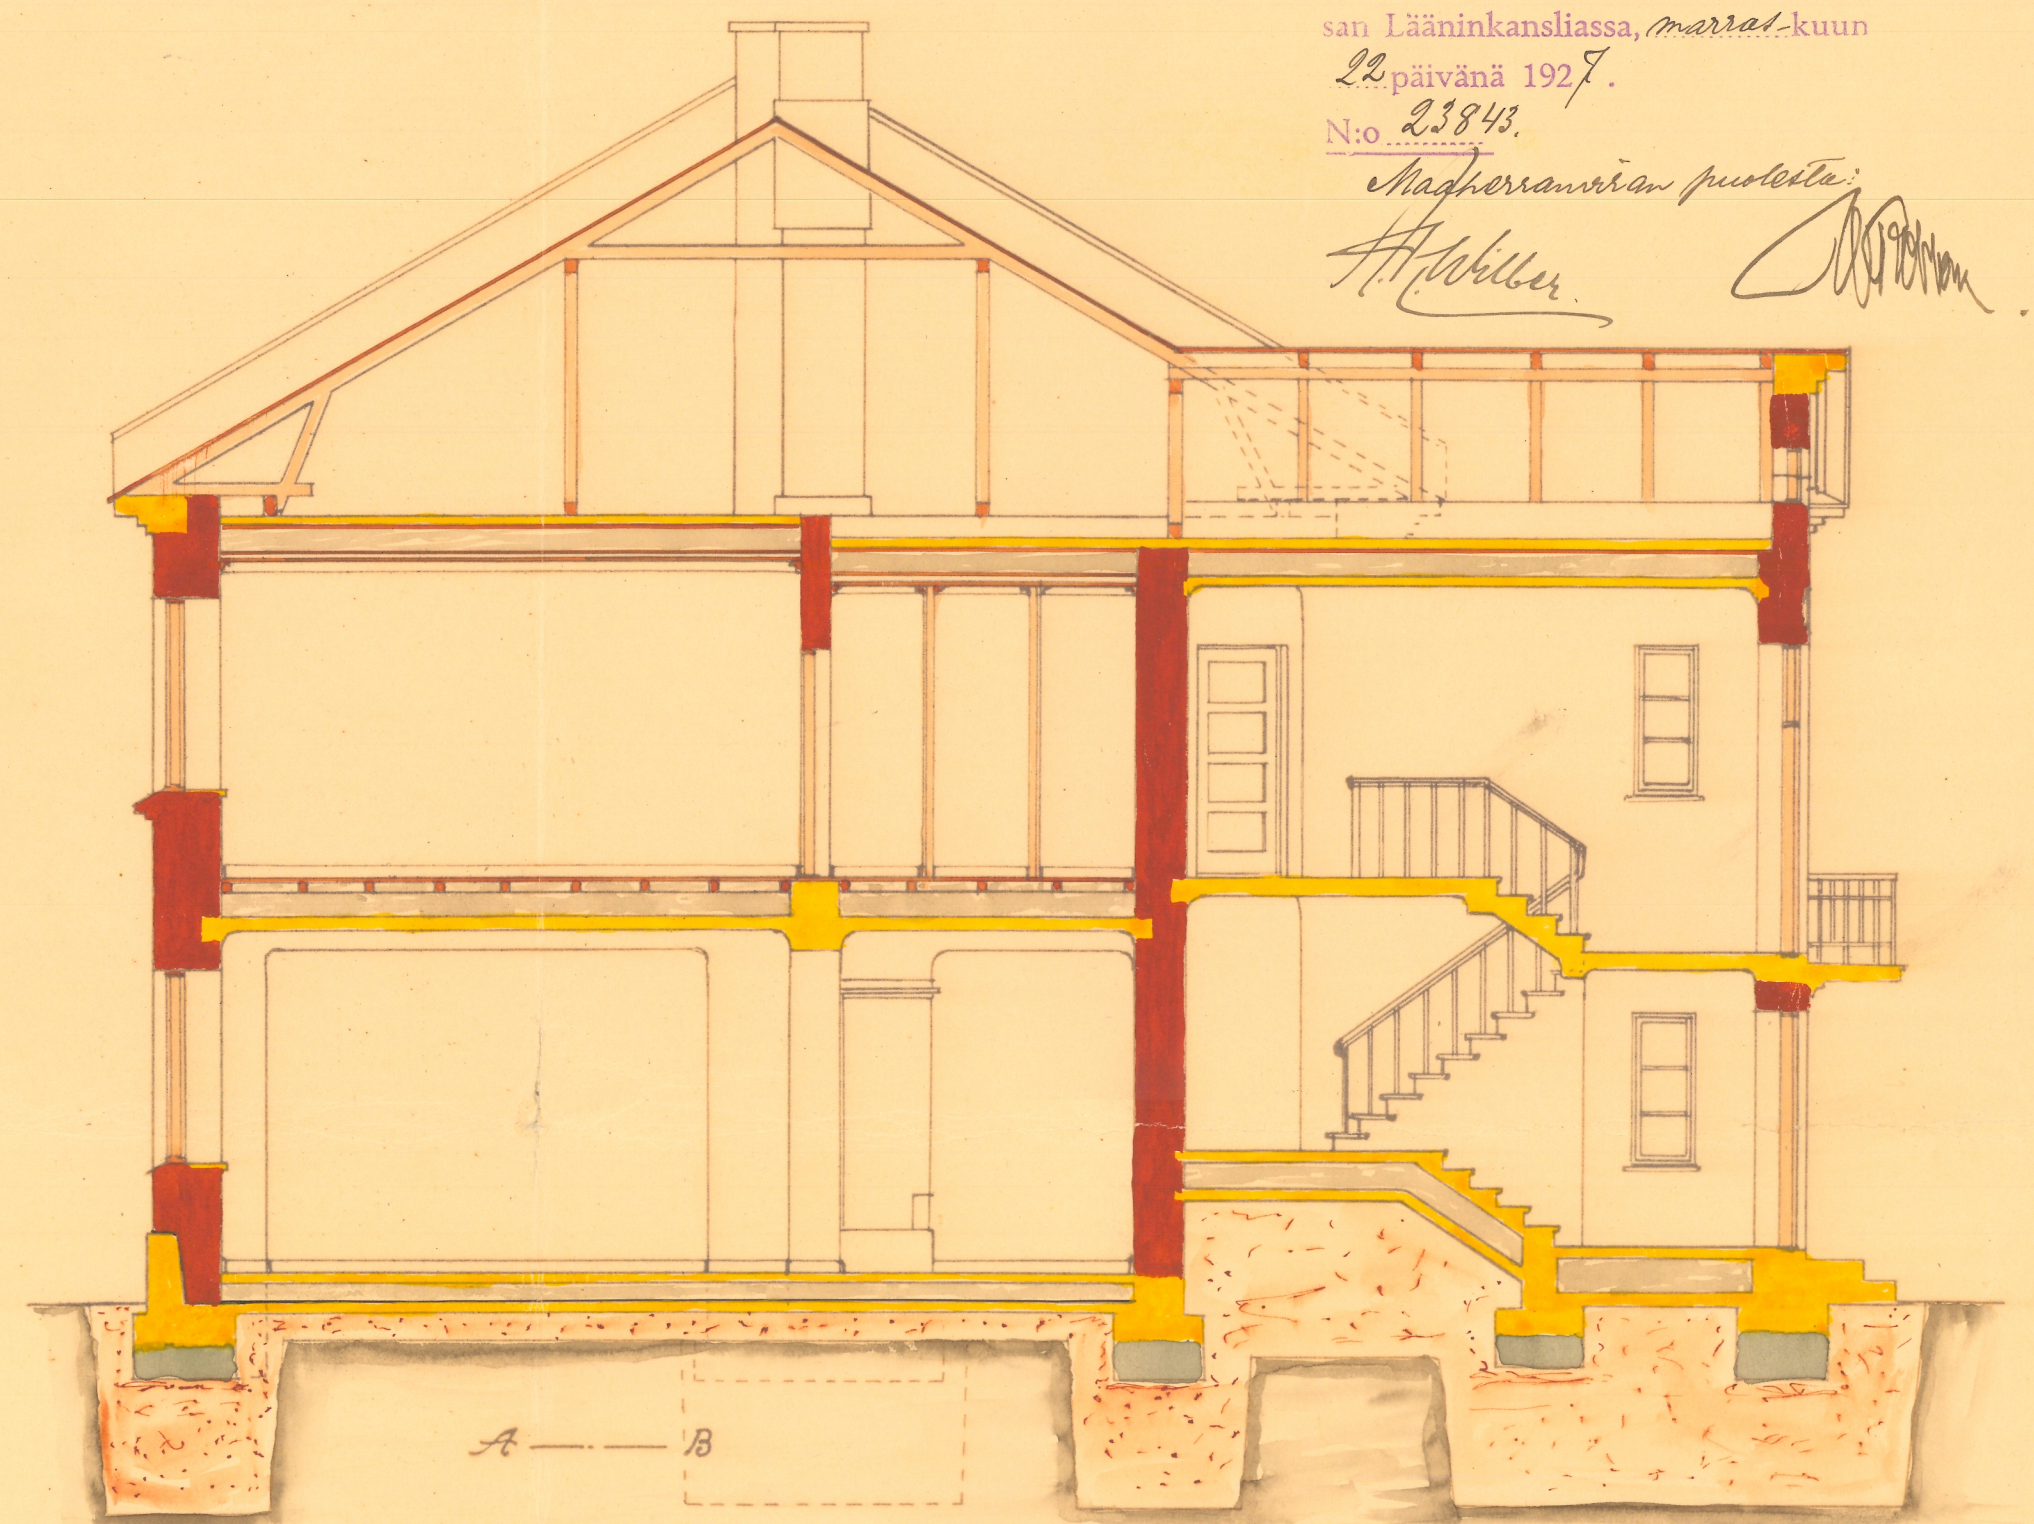


1:66 1 0 5 10 M.

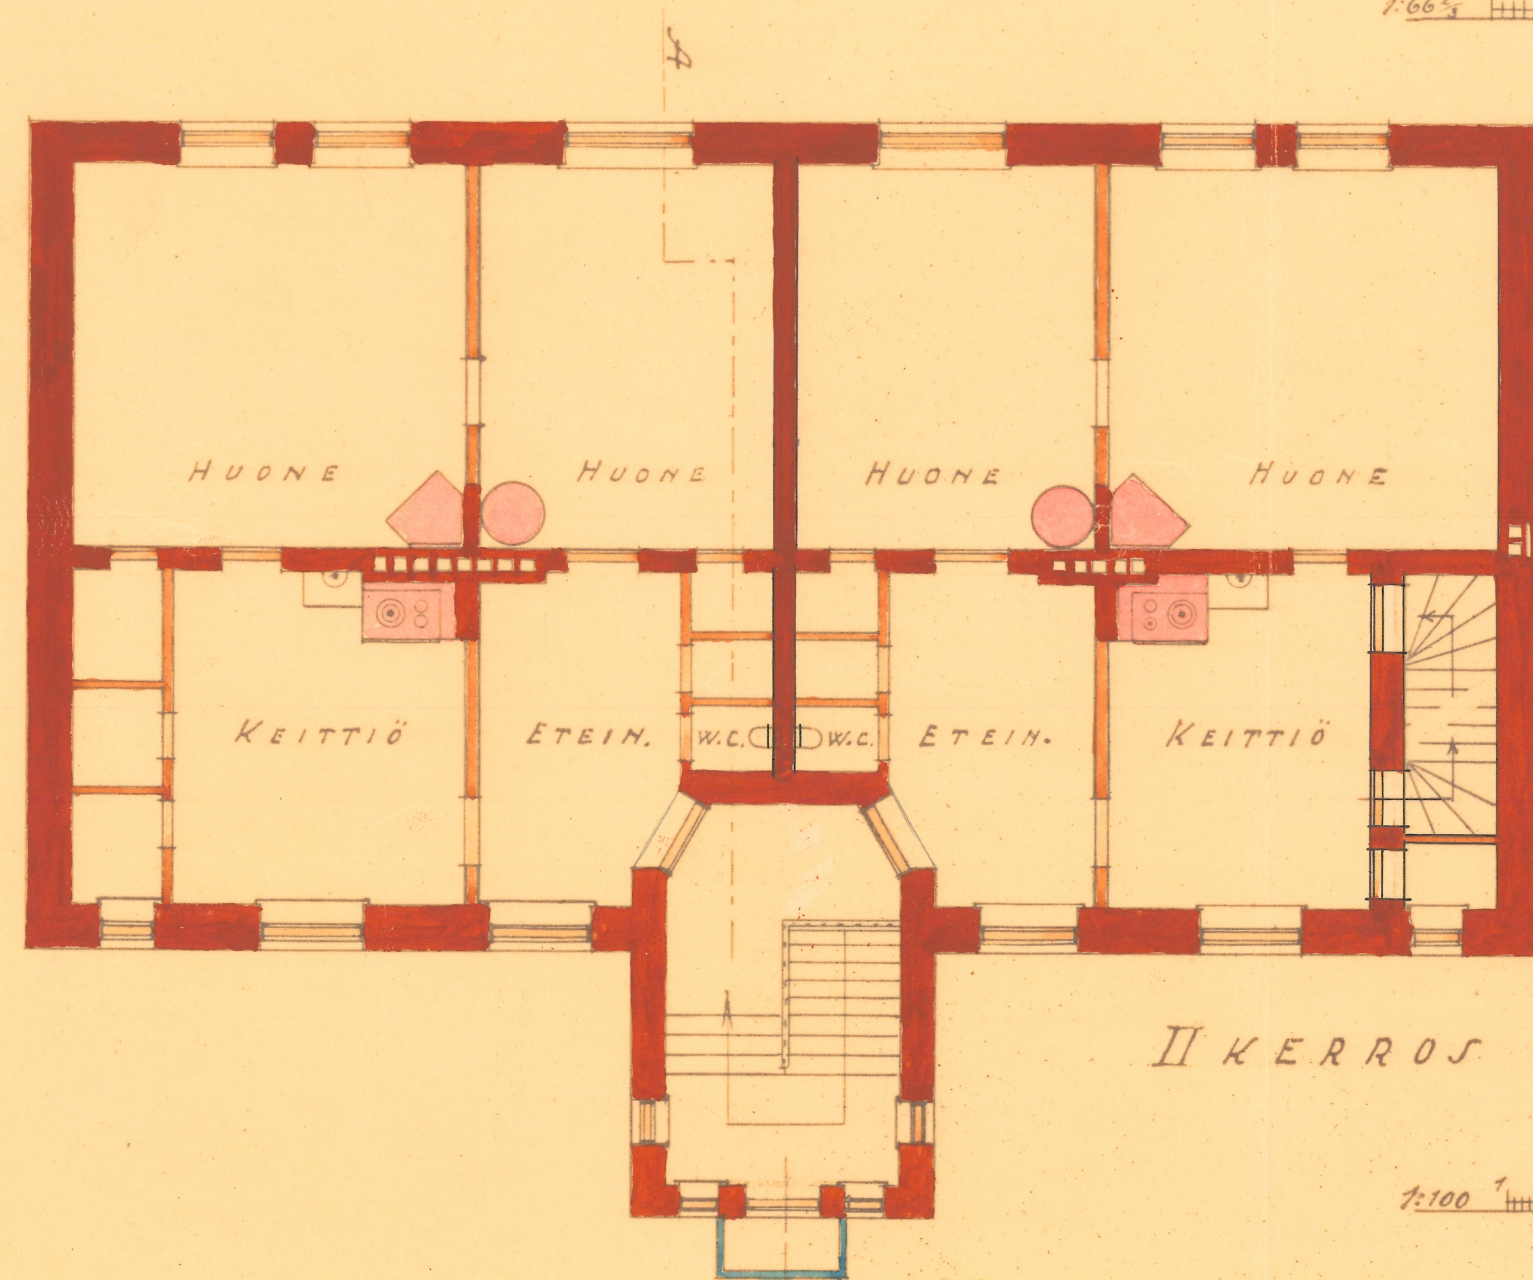

II KERROS

1:100 1 0 5 10 15 M.

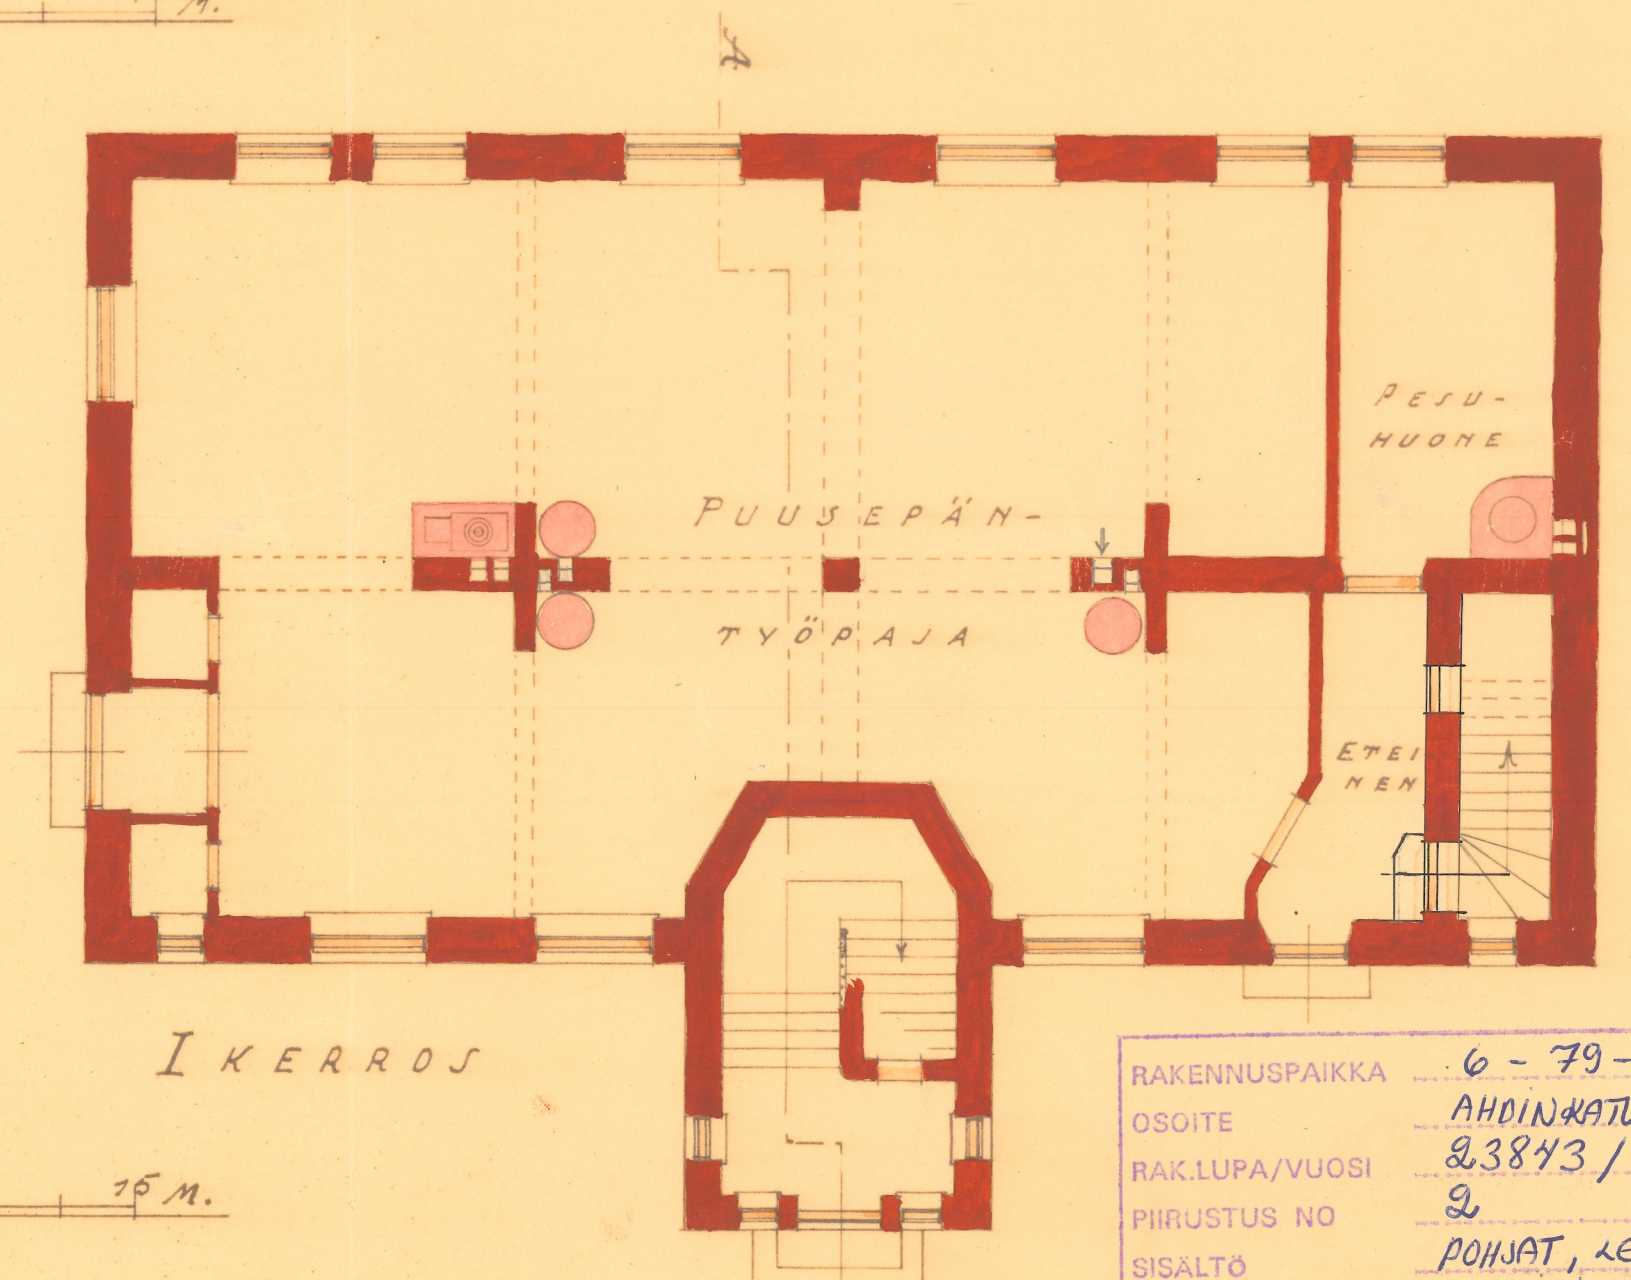

I KERROS

RAKENNUSPAIKKA 6-79-14
OSOITE AHDINKATU 14
RAK.LUPA/VUOSI 23843/27
PIIRUSTUS NO 2
SISÄLTÖ POHJAT, LEIKKAUS, JULKISIVU

Jyväskylästä Elok. 1927
M. F. Forselius