


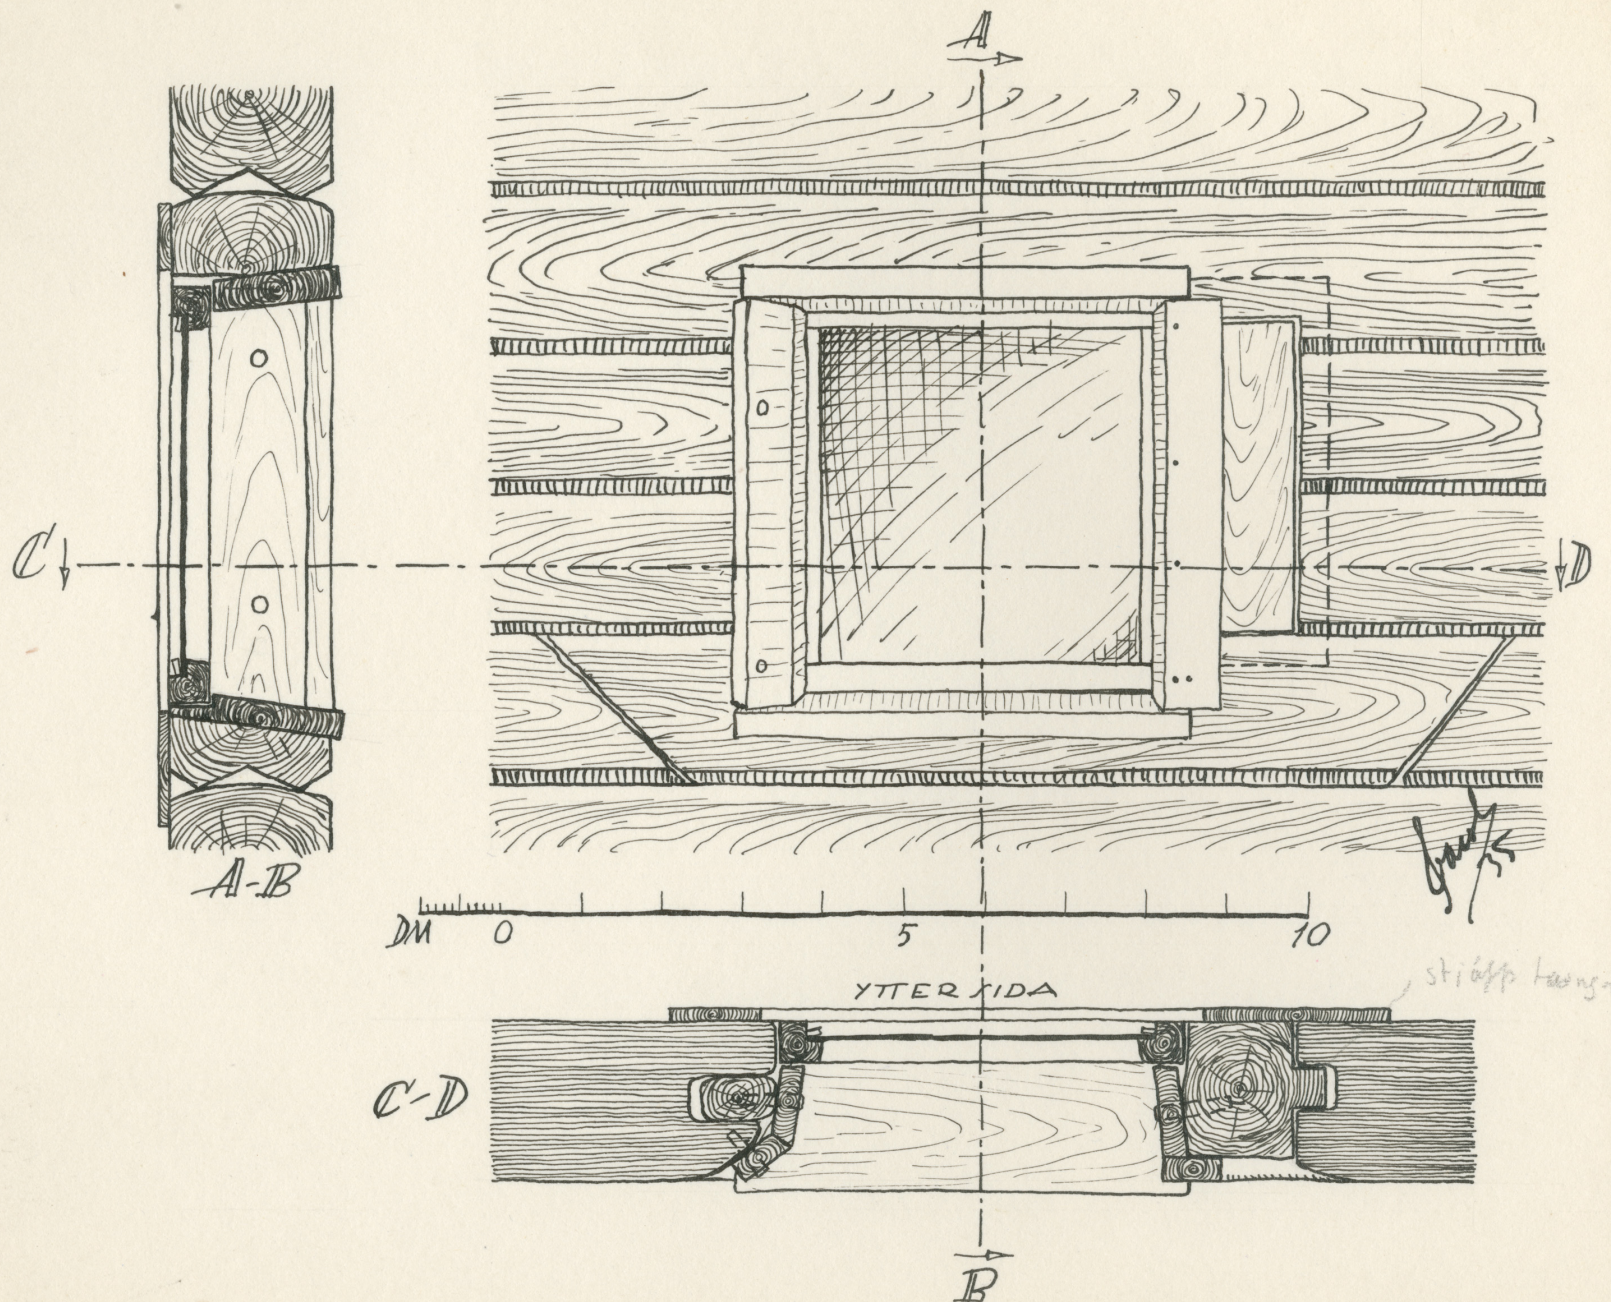

St. R. Storbys. Emnes. Riefönster.

Jfr. pl. 11.

20

Fönstret betecknat med "b" i rians planritning (pl. 11a)

Fönsterkarmar i egentlig mening saknas. Ett svärd t. v.
och en gät t. h. (inifrån sett) motsvara dessa. Desmiten
är ett slags foderbräda på insidan medels trä-
^(eller järn)lar fästa vid väggstockarna, resp. svärdet och gäten.
Även fönsteruntan fäst med trätappar.

