

Turku

VII / 22 / 8

Puutarhakatu 5

Puolalanmäen koulu

Florentin Granholm 1888, 1889-91

Tapio Hiltunen
3.7.1989

SATV 3.7.89 *MS*

PUOLALANMÄEN KOULU TKU
JUHLASALIN VÄRITUTKIMUS

SEINÄPINNAT
VÄRIKERROKSET:

I v. 1890 KTS. PIIRROKSET

II - Keltaokran ja ruskean sävyinen

III - 30-LUKUA, SEINÄPINNAT YKSIVÄRISET VIHERTÄVÄT,
PANEELI TUHMEHMAN VIHRE. KATTOLISTOITUKSESSA JA
KAKLUUNEISSA KULTAPRONSSIKORISTELUA.

IV NYKYINEN v. 1969

- SEINÄPINNAT VAAK. SINIYHRE.
- PILASTERIT JA KAARET VALK.
- PANEELI SINIHARM.; JALKALISTA VAALEAMPANA
- KAKLUUNIT PANEELIN VÄRISET

KATTO MAALAUKSET:

- NYKYINEN v. 1969, ALLA ALKUPERÄINEN KORISTELU,
MIKÄ POIKKEAA TÄYSIN NYKYISESTÄ.


II JA III VÄRITYSVAIHEEN AIKANA KATTOA EI OLE
MAALATTU.


- PEILIOVET (3 PARIA) KÄYTÄVÄÄN POISTETTU,
RUKKOJA LAAJENNETTU

- PUHUJAKOROKKE, PUUNKÄRINEN LAKATTU IVAHE


KONSERV. TAPIO HILTUNEN
3.7-89

- VÄRIKODAUKSESSA KÄYTETTY KEIM PALETTE JA
MONICOLOR VÄRIPALLETTEJA

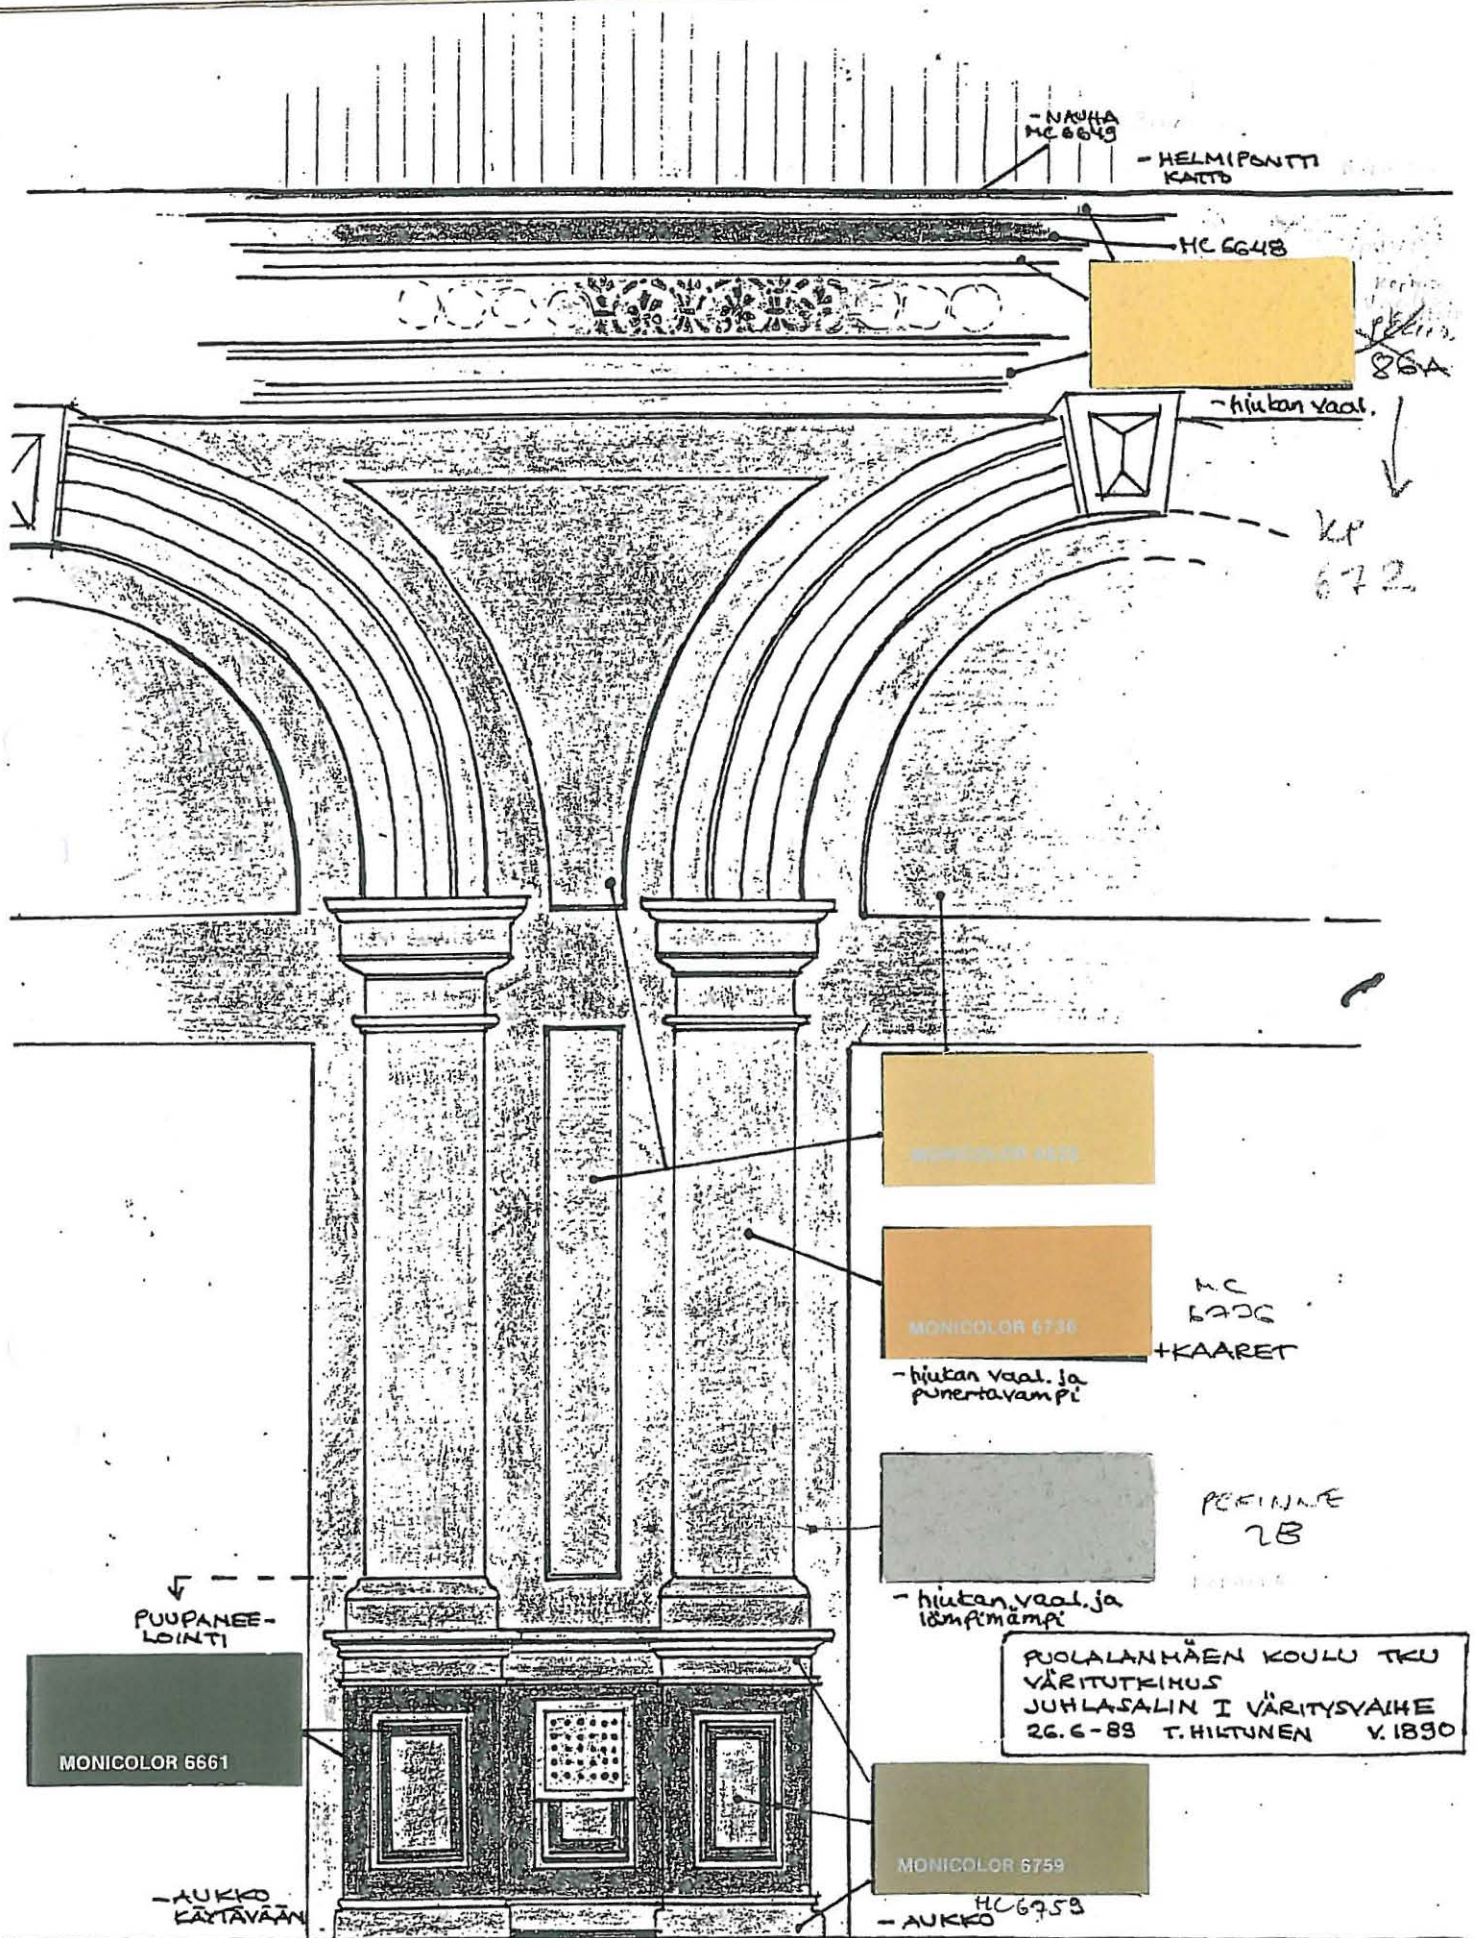

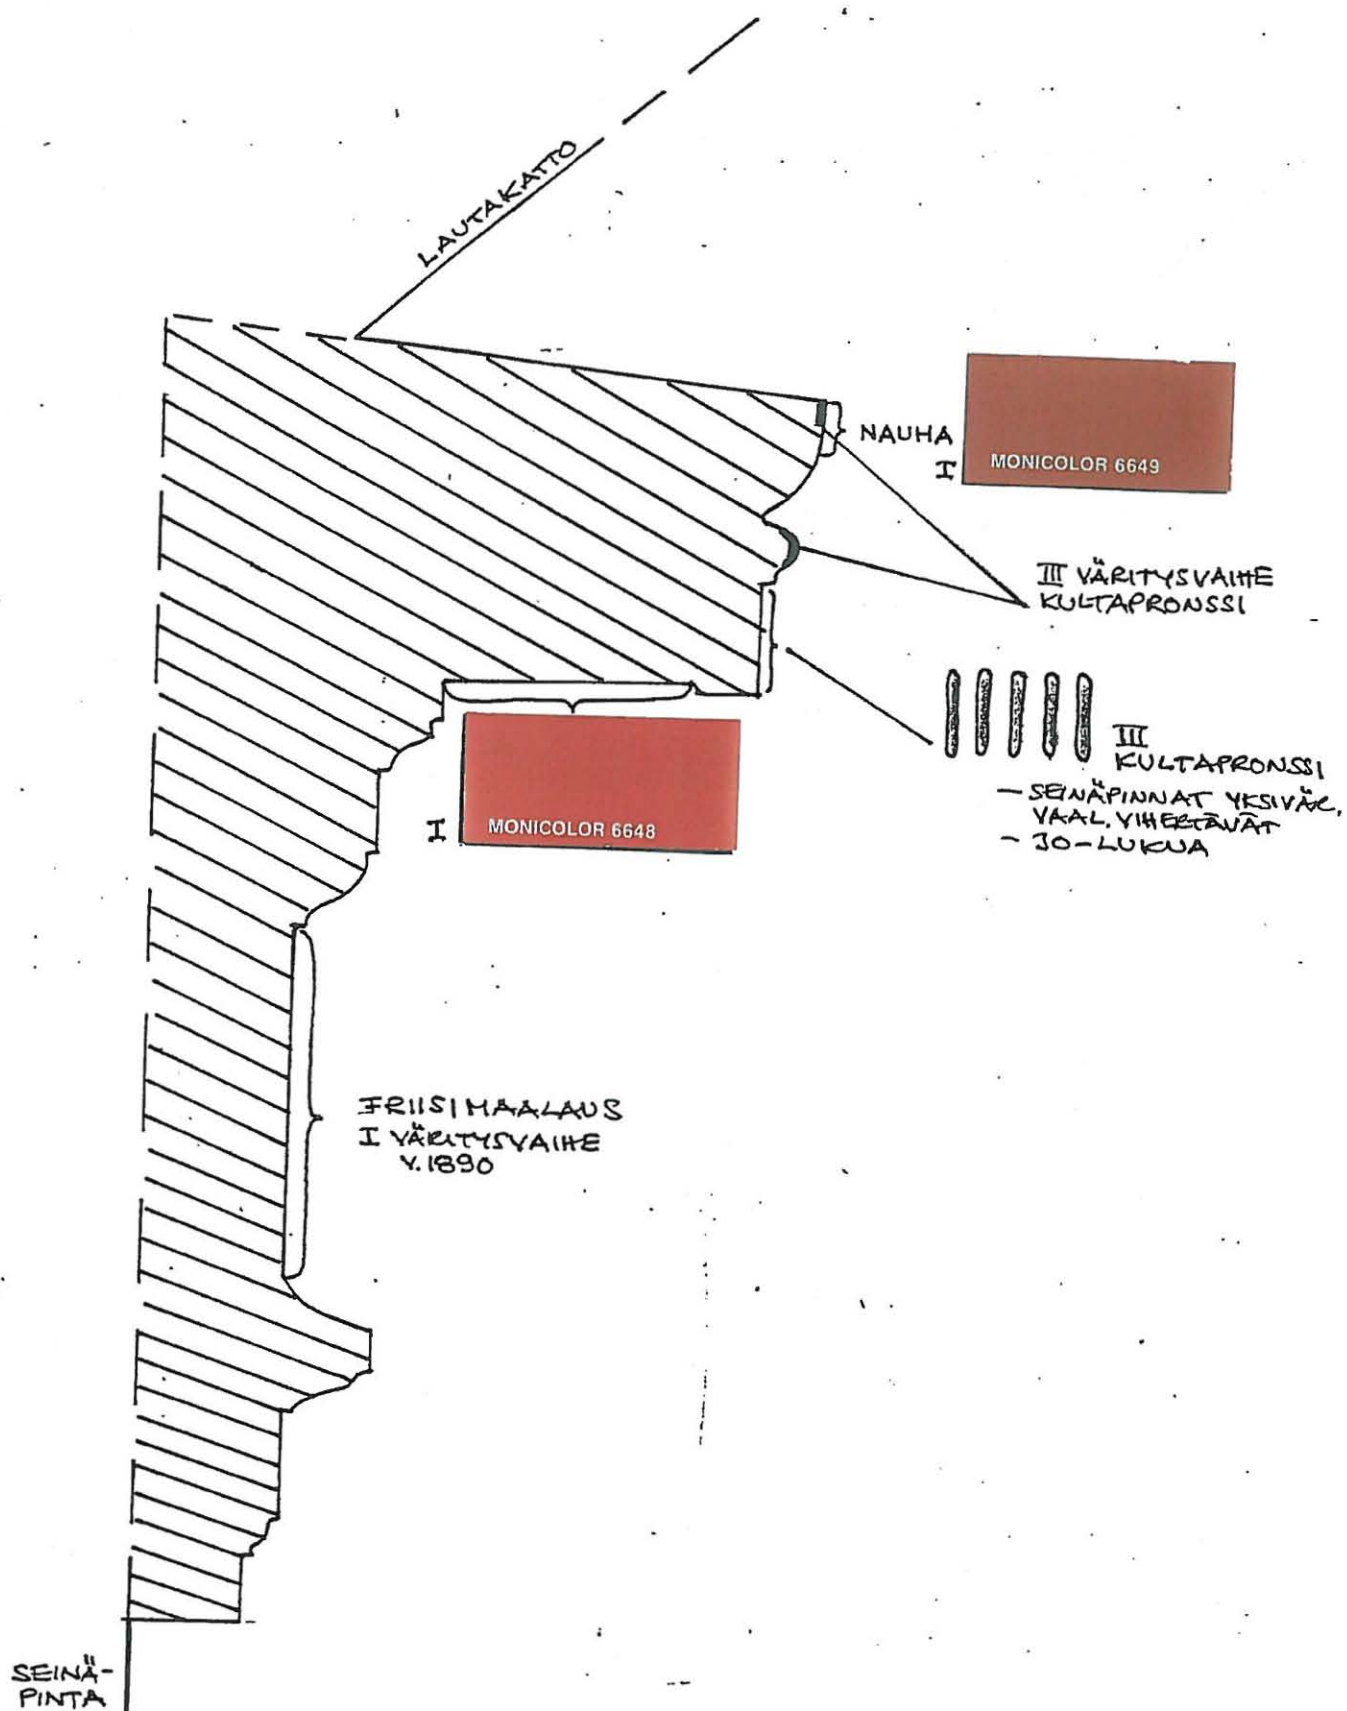

PUOLALANMÄEN KOULU TKU
LEIKKAUS KATTOLISTOITUKSESTA
1:50 — JUHLASALI
26.6-89 T. HILTUNEN

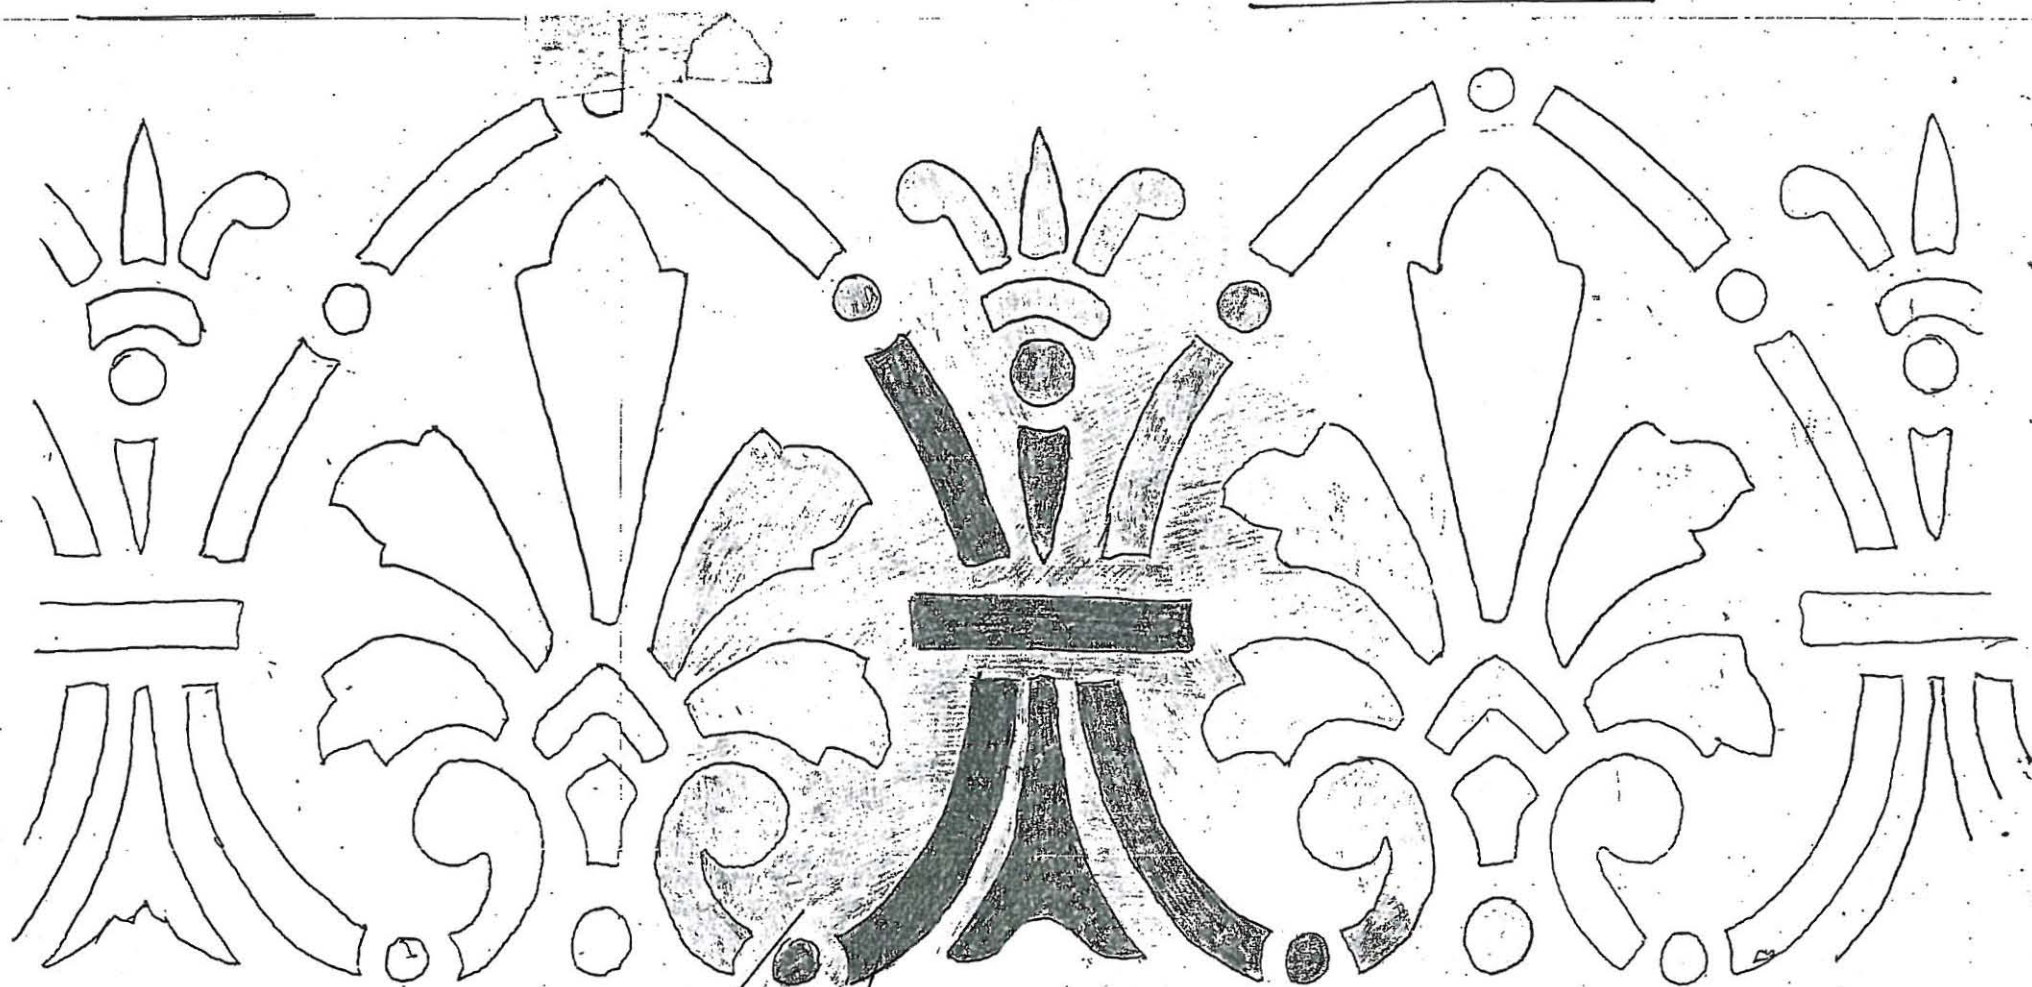

- POHJAVÄRI



MONICOLOR 6649

- ORNAMENTIT

PUOLALANMÄEN KOULU TIE
VÄRITUTKIMUS
JUHLASALIN KATOLISTOITUKSESSA KIERTÄVÄ
ORNAMENTTI v. 1890 1:1
26.6-83 T. HILTUNEN