

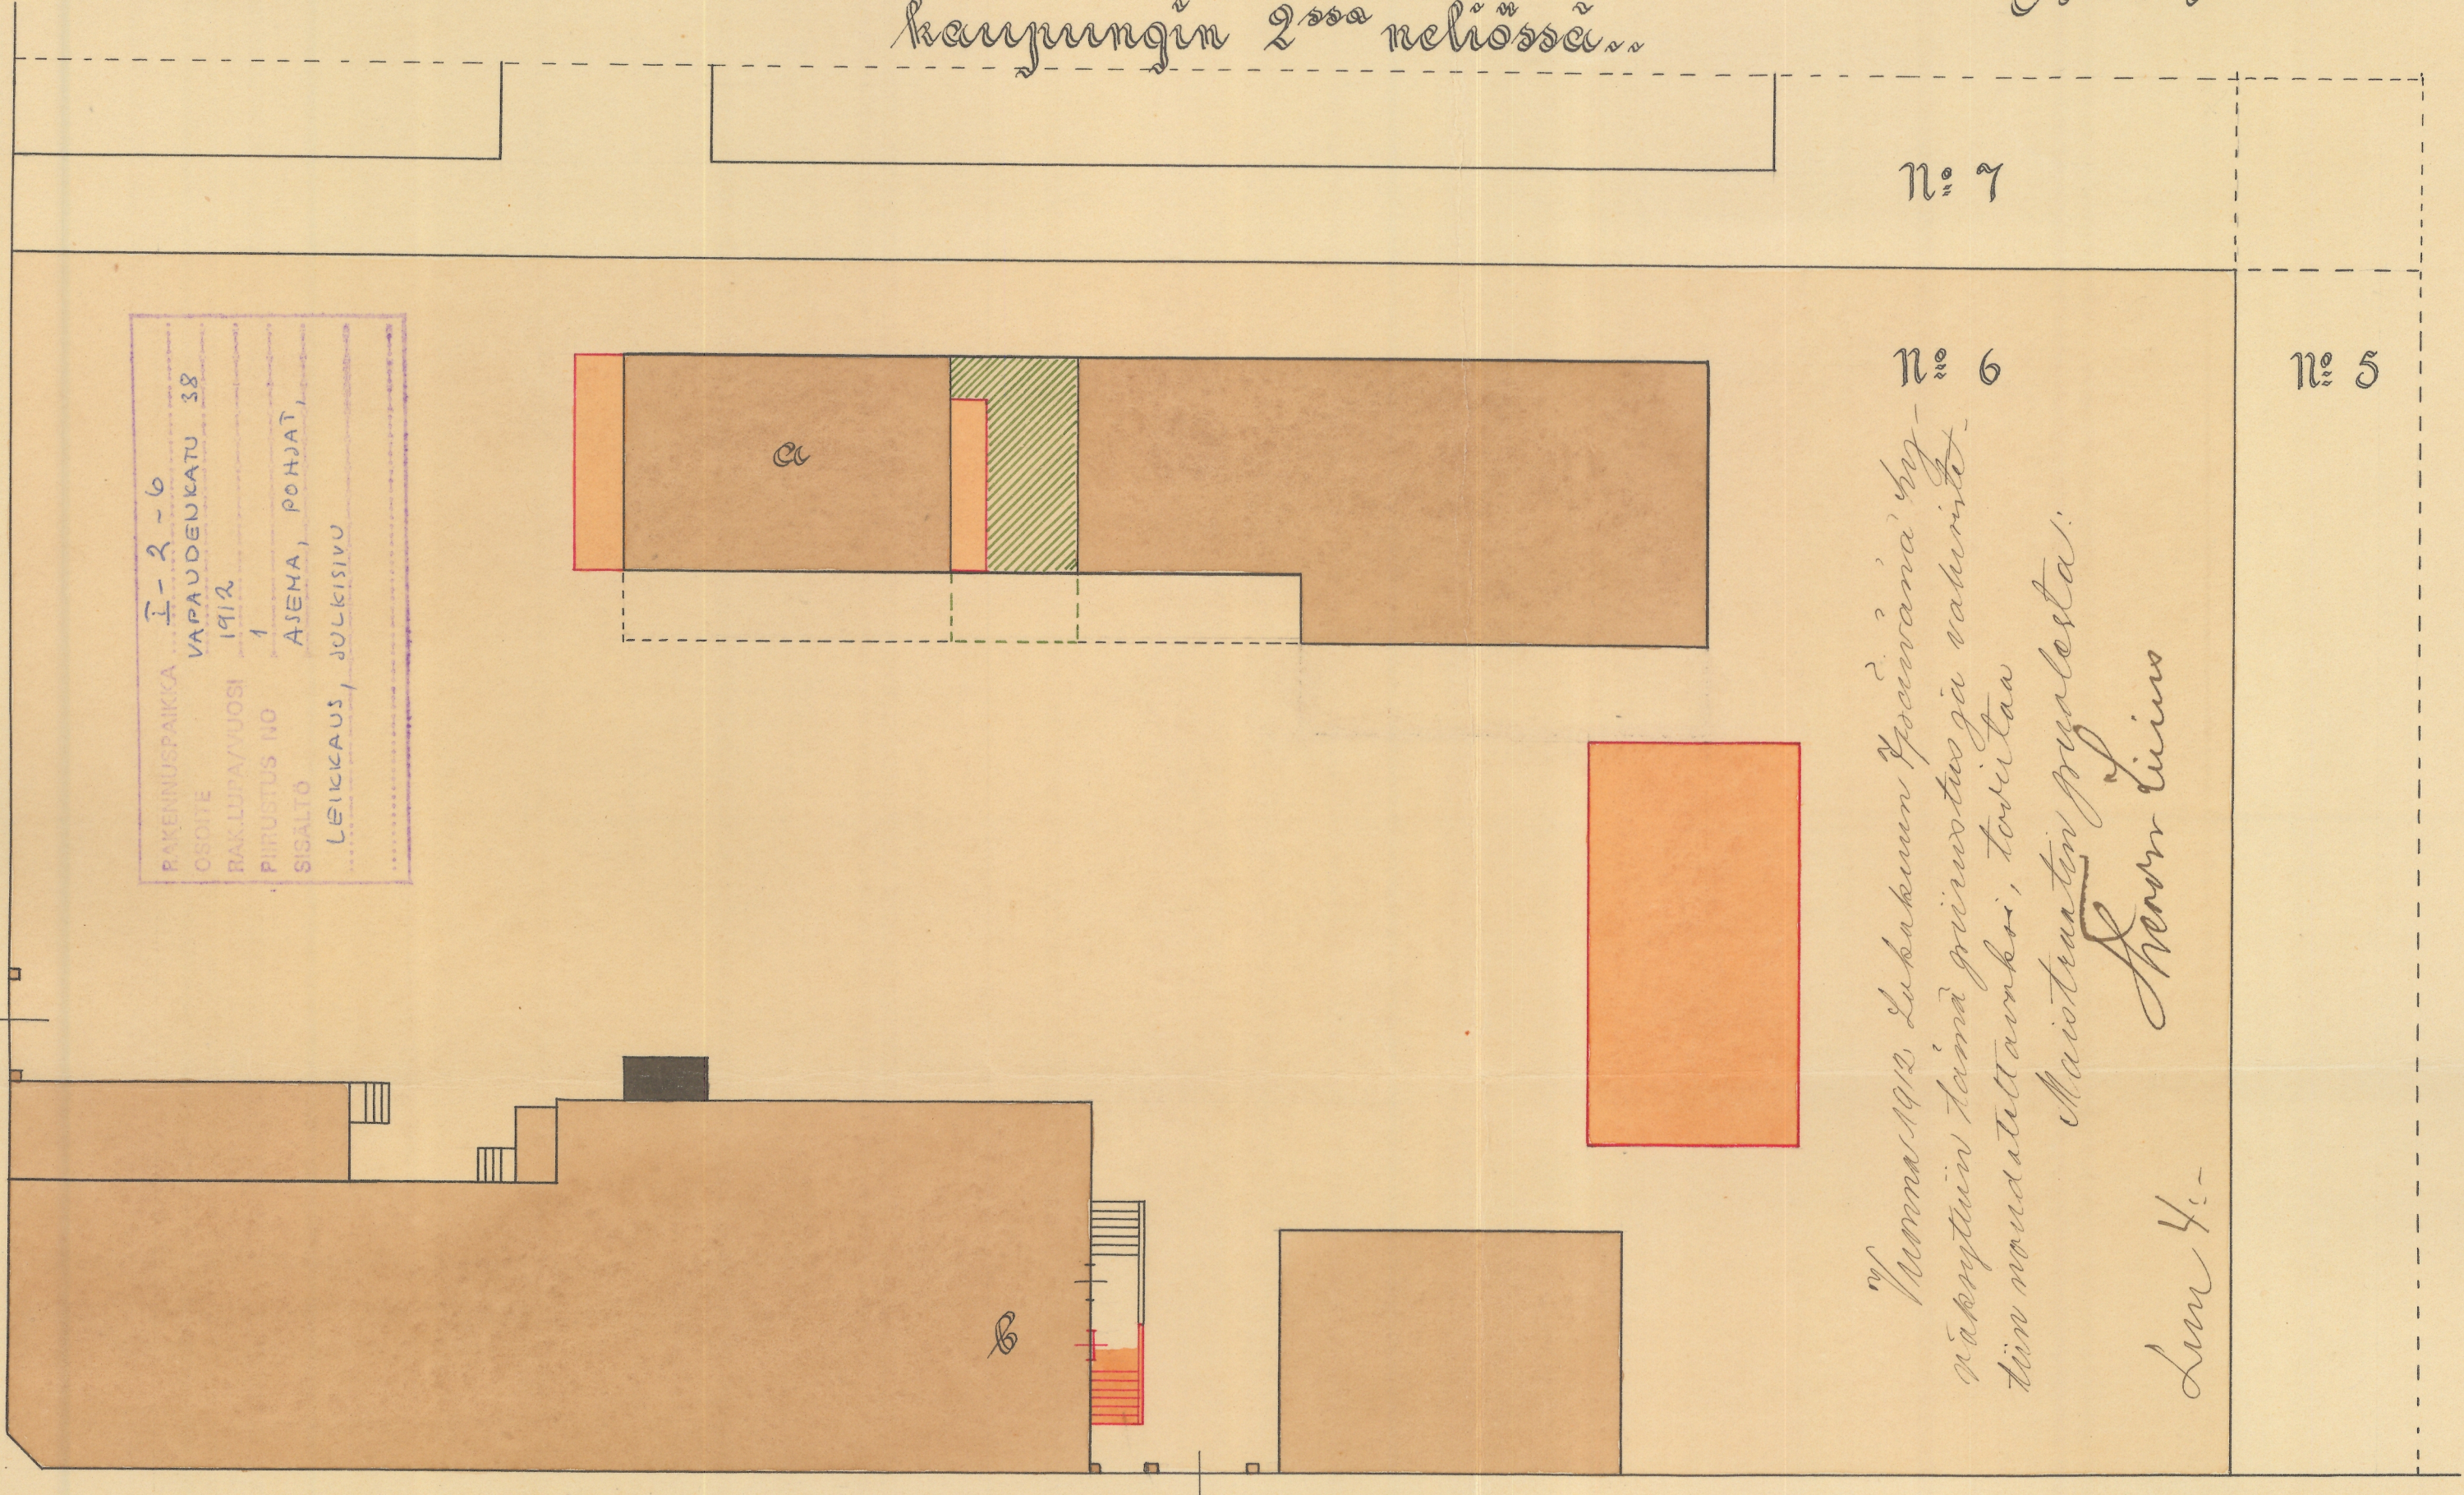
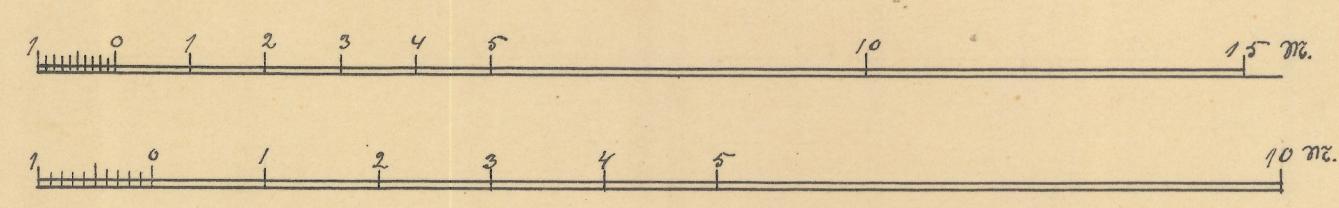
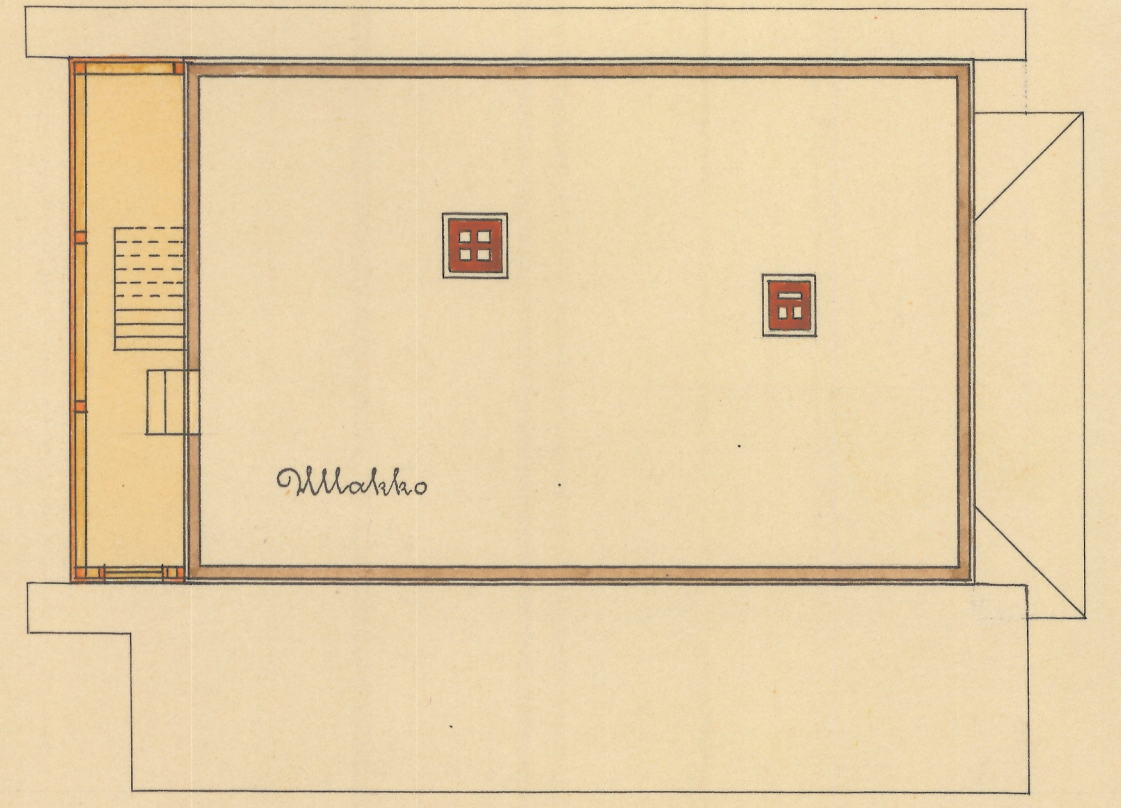
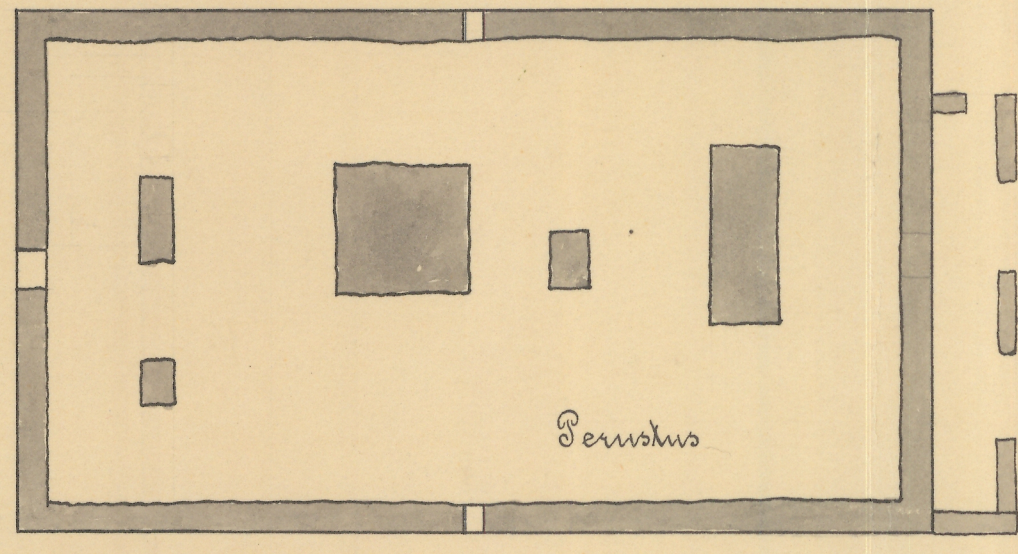
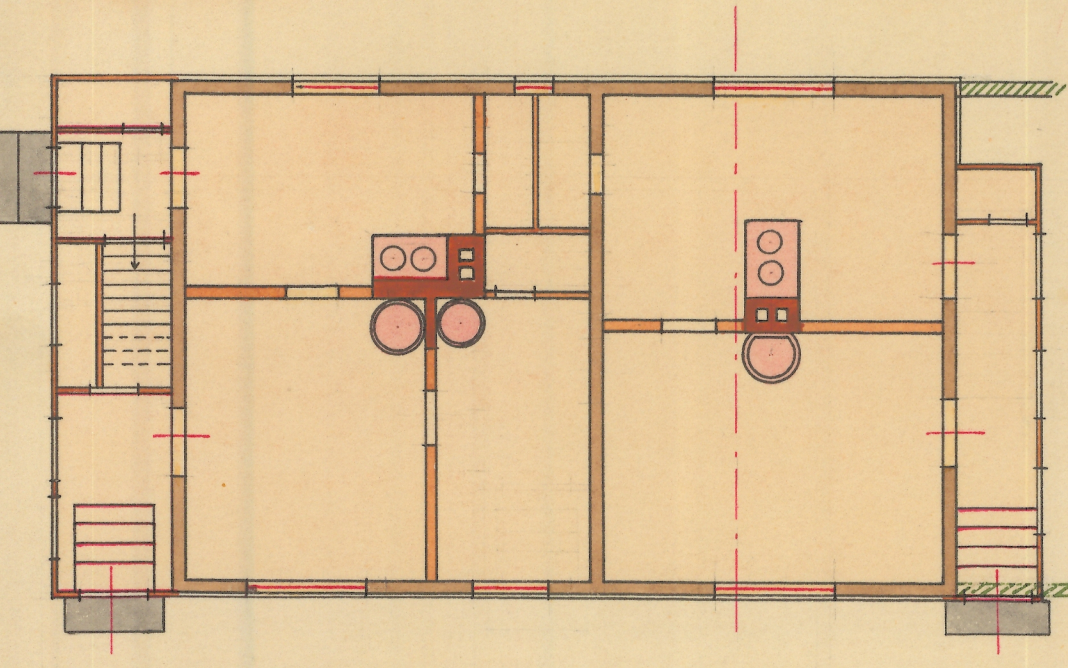
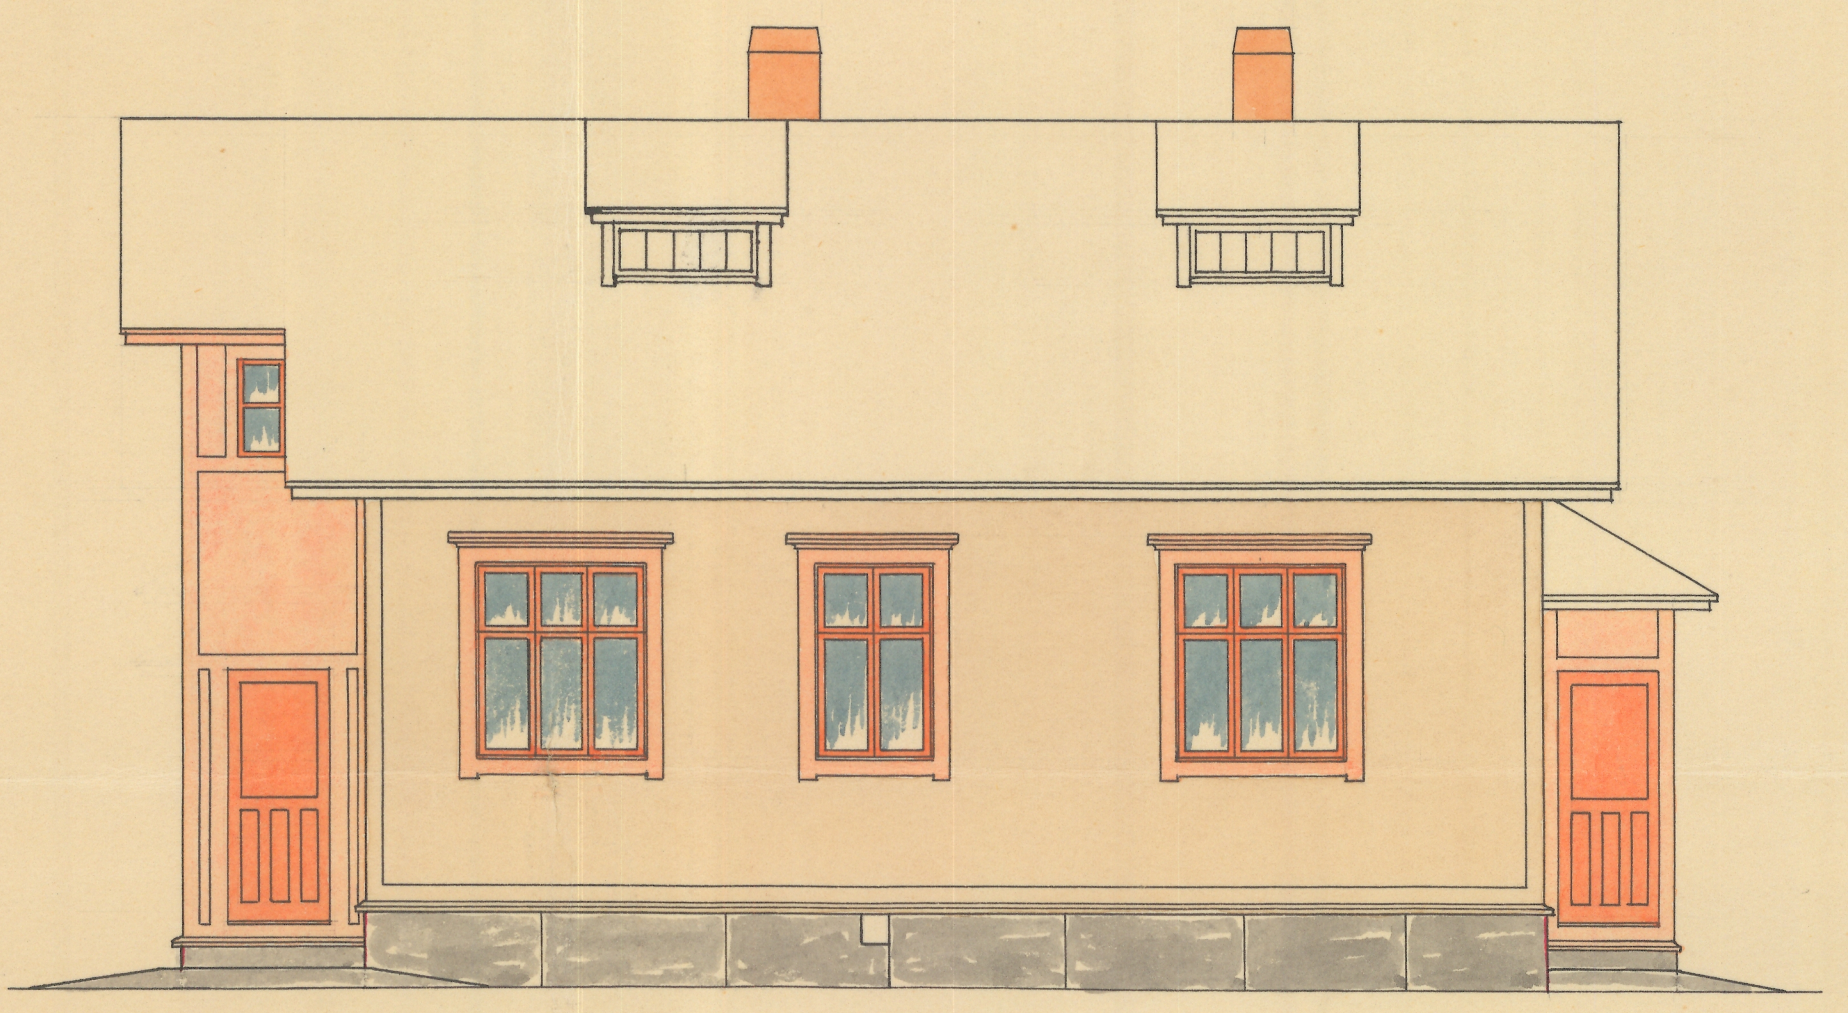


Buustus muutoksia varien rakennuksissa a ja b kortilla n:o 6 Jyväskylän kaupungin 2^{os} neliossã.

Östkolain katu

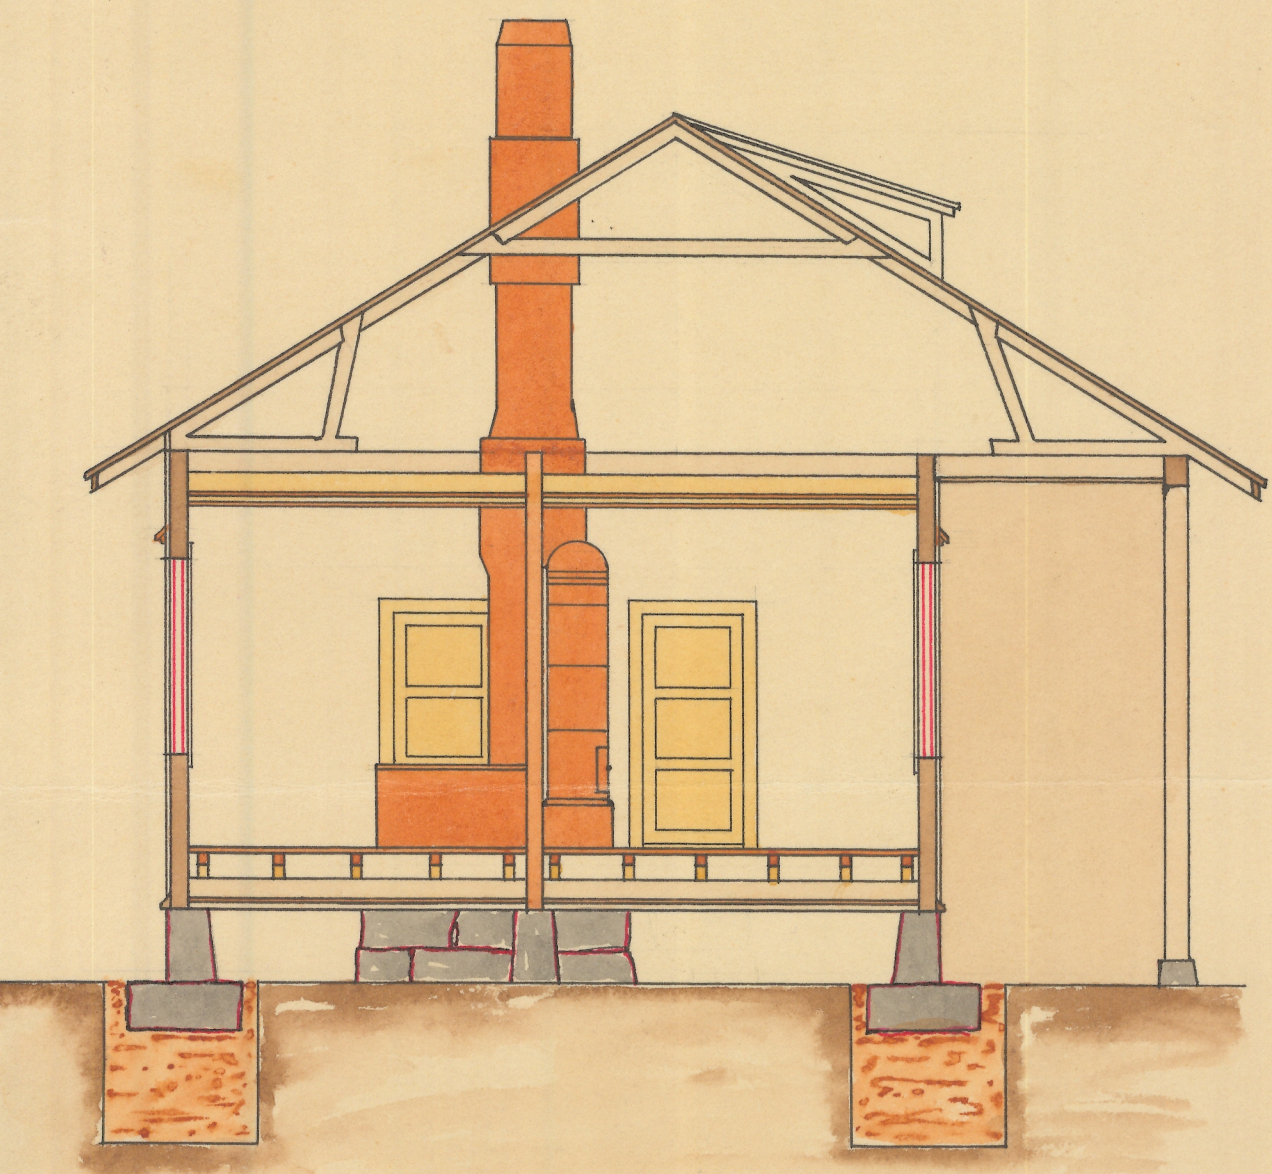

Kilpisen katu

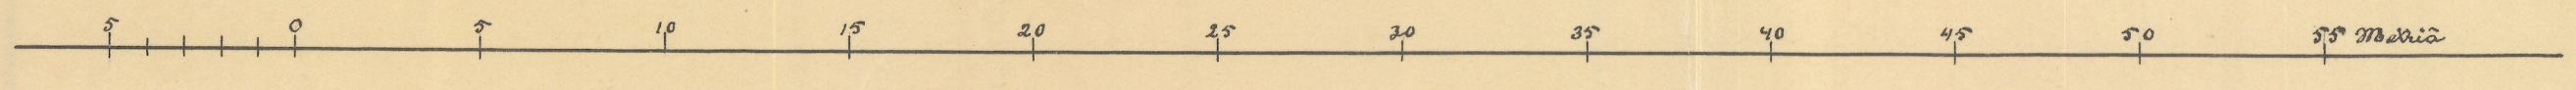

Jyväskylässä Syysk. 1912
 M. F. Sarselius

1912
 I-2-6
 VAPAUDENKATU 38