PL. 6

KAAV. 6

RIA. RIIHI.

Genomskäring i a, d, c, f.
Poikkileikkaus a:sta, d:stä, c:stä ja f:stä.

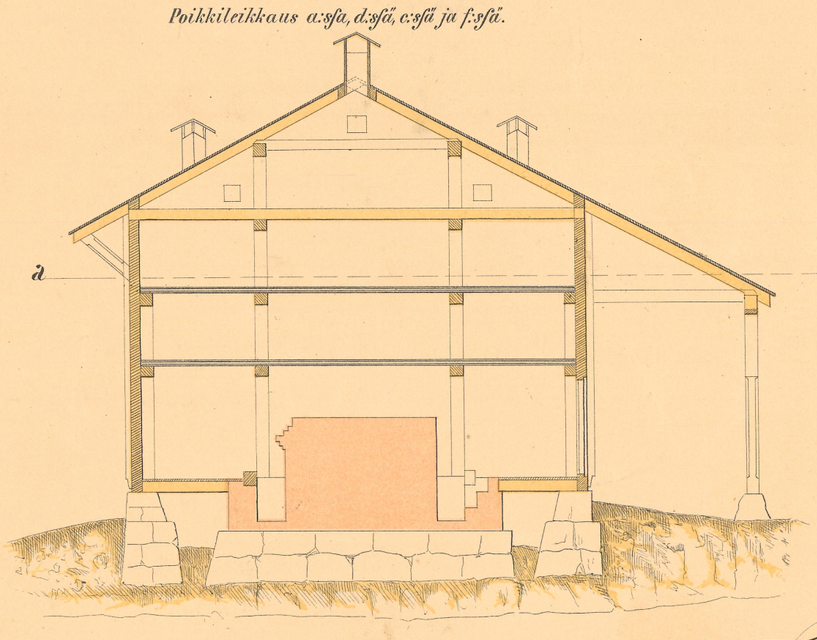

Genomskäring i b, e.
Poikkileikkaus b:stä ja e:stä.

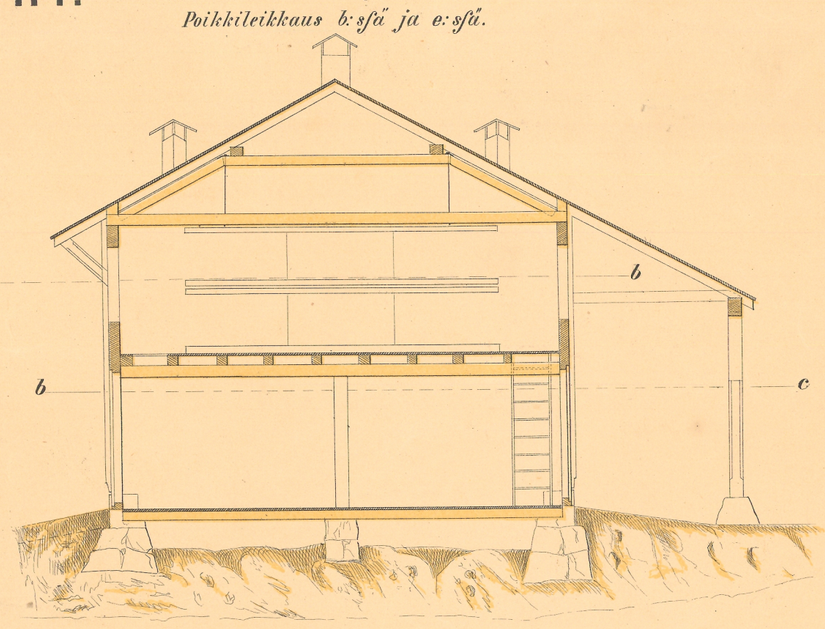

Fasad. Etupuoli.

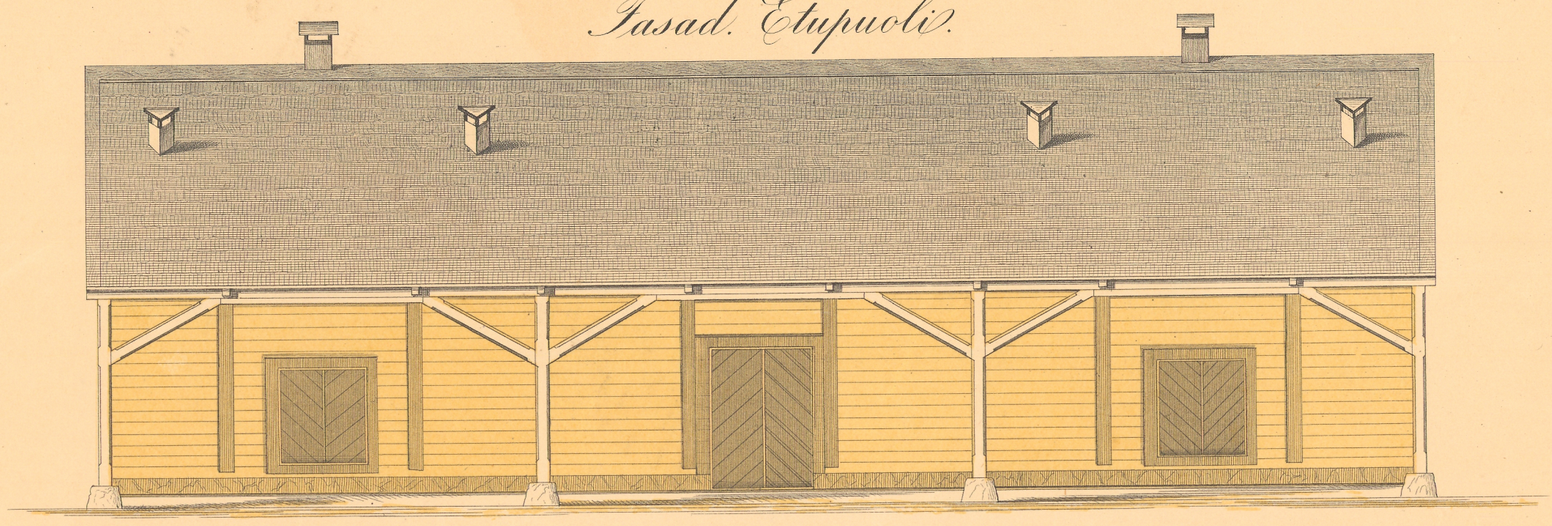

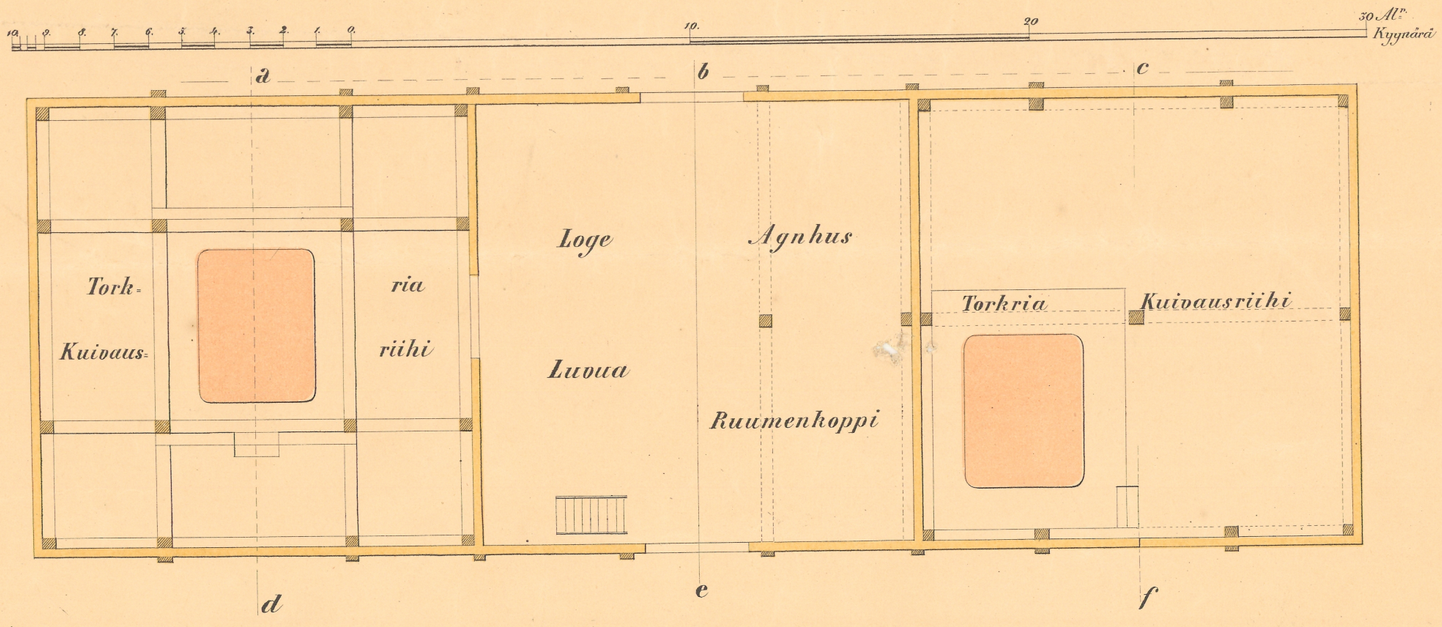

Detaljer till Ugnen i rian. Riihi-kiukaan erinäiset kappaleet.

Genomskäring i a, b.
Poikkileikkaus a:sta ja b:stä.

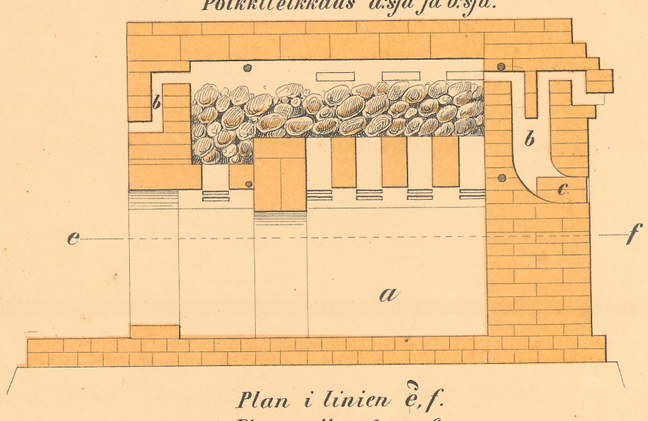

Elevation af gaffeln.
Peräseinän koroitus.

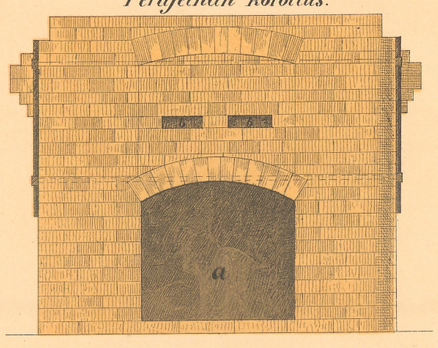

Elevation af långsidan.
Pitkäpuolen koroitus.

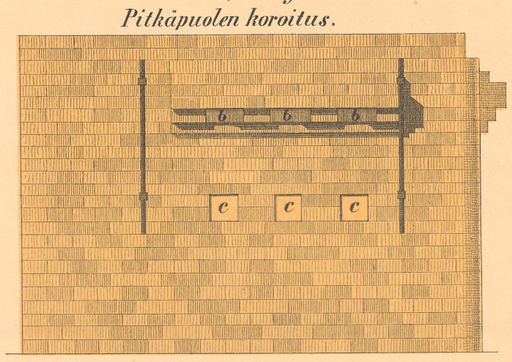

Plan i linien e, f.
Pinta viivasta e, f.

a, { *Eldstad* / *Tulen-pesä*
b, { *Rökhål* / *Savu-reikä*
c, { *Igenmurade sothål* / *Umpeen-muuratut noki-reiät*

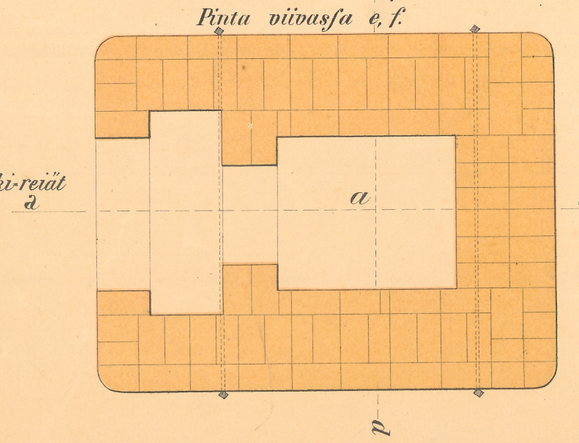

Genomskäring i c, d.
Poikkileikkaus c:stä ja d:stä.

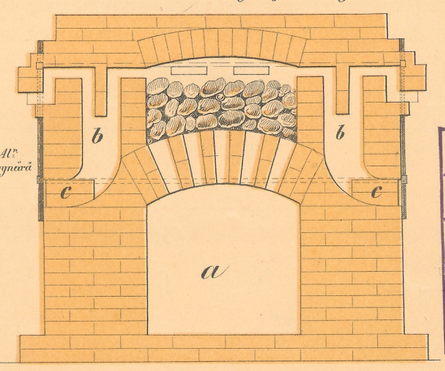

N:o	
KAAPPI	PIIRT. / -
LAATIKKO	TARK. / -
PIIRUSTUS	HYV. / -
MK I:	

G. Th. Chiewitz. Piirtänyt.

Helsingissä. Rietz. Polénin ja K.n kivipainossa.